



COMPOSIÇÃO DE MATERIAIS

OBRA: PROJETO DE MOBILIA CÂMARA MUNICIPAL DE TABULEIRO DO NORTE - CE

ENDEREÇO: MUNICÍPIO DE TABULEIRO DO NORTE-CE

DATA: 30/09/2022

AMBIENTE	PLENÁRIO			
1.0	PLENÁRIO CENTRAL EM MDF 15MM LORD ARAUCO			
ITEM	DESCRIÇÃO	QTD.	UND.	VALOR
1.0	MDF 15MM LORD ARAUCO	4,00	CHP	
2.0	PASSA FIO PRETO 23X60,5MM POLIPROPILENO FIXTIL	5,00	UN	
3.0	TOMADA + CARREGADOR USB 5V/2A - CAIXA 4X2 PRETO	5,00	UN	
4.0	BORDA PVC LORD ARAUCO 22MM SEM COLA	70,00	M	
5.0	CORREDICA TT45 ZINC SLOW 350MM	10,00	UN	
6.0	PARAFUSO 4,0X40 CHATA PHILIPS	350,00	UN	
7.0	COLA ADESIVO FCC GOLD 0,500KG	1,00	UN	
8.0	COLA ADESIVA INSTANTANEA 100G	3,00	UN	
2.0	2 PLENÁRIOS LATERAIS EM MDF 15MM CHESS GRIS ARAUCO			
ITEM	DESCRIÇÃO	QTD.	UND.	VALOR
1.0	MDF 15MM CHESS GRIS ARAUCO	6,00	CHP	
2.0	PASSA FIO PRETO 23X60,5MM POLIPROPILENO FIXTIL	8,00	UN	
3.0	TOMADA + CARREGADOR USB 5V/2A - CAIXA 4X2 PRETO	8,00	UN	
4.0	BORDA PVC LORD ARAUCO 22MM SEM COLA	2,00	M	
5.0	BORDA PVC CHESS GRIS ARAUCO 22MM SEM COLA	110,00	M	
6.0	CORREDICA TT45 ZINC SLOW 350MM	16,00	UN	
7.0	PARAFUSO 4,0X40 CHATA PHILIPS	560,00	UN	
8.0	COLA ADESIVO FCC GOLD 0,500KG	2,00	UN	
9.0	COLA ADESIVA INSTANTANEA 100G	6,00	UN	
3.0	2 TRIBUNAS EM MDF 15MM CHESS GRIS ARAUCO			
ITEM	DESCRIÇÃO	QTD.	UND.	VALOR
1.0	MDF 15MM CHESS GRIS ARAUCO	8,00	CHP	
2.0	MDF 15MM CRU ARAUCO	1,00	CHP	
3.0	PASSA FIO PRETO 23X60,5MM POLIPROPILENO FIXTIL	2,00	UN	
4.0	TOMADA + CARREGADOR USB 5V/2A - CAIXA 4X2 PRETO	2,00	UN	
5.0	CARPETE P/ ÁREA COMERCIAL CINZA CLARO	3,70	M²	
6.0	BORDA PVC CHESS GRIS ARAUCO 22MM SEM COLA	56,00	M	
7.0	PARAFUSO 6,0X60 CHATA PHILIPS	80,00	UN	
8.0	PARAFUSO 4,0X40 CHATA PHILIPS	260,00	UN	
9.0	COLA ADESIVO FCC GOLD 0,500KG	2,00	UN	
10.0	COLA ADESIVA INSTANTANEA 100G	2,00	UN	
11.0	BARROTE DE MADEIRA 5X5X2M GUAJARÁ OU SIMILAR	10,00	UN	
4.0	BASE PLENÁRIO EM MDF 15MM REVESTIDO C/ CARPETE E ESTRUTURA EM BARROTES DE MADEIRA			
ITEM	DESCRIÇÃO	QTD.	UND.	VALOR
1.0	MDF 15MM CRU ARAUCO	2,00	CHP	
2.0	CARPETE P/ ÁREA COMERCIAL CINZA CLARO	12,00	M²	
3.0	PARAFUSO 6,0X60 CHATA PHILIPS	120,00	UN	
4.0	PARAFUSO 4,0X40 CHATA PHILIPS	80,00	UN	



5.0	COLA ADESIVO FCC GOLD 0,500KG	8,00	UN	
6.0	BARROTE DE MADEIRA 5X5X2M GUAJARÁ OU SIMILAR	20,00	UN	

5.0 PAINEL RIPADO EM MDF 15MM CUMARU ARAUCO

ITEM	DESCRIÇÃO	QTD.	UND.	VALOR
1.0	MDF 15MM CUMARU ARAUCO	4,00	CHP	
2.0	BORDA PVC CUMARU ARAUCO 22MM SEM COLA	75,00	M	
3.0	PARAFUSO 4,0X40 CHATA PHILIPS	230,00	UN	
4.0	COLA ADESIVO FCC GOLD 0,500KG	1,00	UN	
5.0	COLA ADESIVA INSTANTANEA 100G	4,00	UN	

6.0 RAMPAS EM MDF 15MM REVESTIDO C/ CARPETE E ESTRUTURA EM BARROTES DE MADEIRA GUAJARÁ

ITEM	DESCRIÇÃO	QTD.	UND.	VALOR
1.0	MDF 15MM CRU ARAUCO	3,00	CHP	
2.0	CARPETE P/ ÁREA COMERCIAL CINZA CLARO	14,00	M²	
3.0	PARAFUSO 6,0X60 CHATA PHILIPS	275,00	UN	
4.0	PARAFUSO 4,0X40 CHATA PHILIPS	275,00	UN	
5.0	COLA ADESIVO FCC GOLD 0,500KG	12,00	UN	
6.0	BARROTE DE MADEIRA 5X5X2M GUAJARÁ OU SIMILAR	27,00	UN	

AMBIENTE

SALA DE REUNIÕES

7.0 MESA REUNIÕES EM MDF 15MM CUMARU E PRETO TX ARAUCO

ITEM	DESCRIÇÃO	QTD.	UND.	VALOR
1.0	MDF 15MM CUMARU ARAUCO	2,00	CHP	
2.0	MDF 15MM PRETO TX ARAUCO	2,00	CHP	
3.0	CAIXA DE TOMADA P/ EMBUTIR MESA 6 TOMADAS 1 USB	2,00	UN	
4.0	BORDA PVC CUMARU ARAUCO 22MM SEM COLA	10,00	M	
5.0	BORDA PVC PRETO TX ARAUCO 22MM SEM COLA	22,00	M	
6.0	PARAFUSO 4,0X40 CHATA PHILIPS	50,00	UN	
7.0	COLA ADESIVO FCC GOLD 0,500KG	1,00	UN	
8.0	COLA ADESIVA INSTANTANEA 100G	1,00	UN	

8.0 PAINEL EM MDF 15MM CUMARU E BRANCO TX ARAUCO

ITEM	DESCRIÇÃO	QTD.	UND.	VALOR
1.0	MDF 15MM CUMARU ARAUCO	5,00	CHP	
2.0	MDF 15MM BRANCO TX ARAUCO	2,00	CHP	
3.0	BORDA PVC CUMARU ARAUCO 22MM SEM COLA	60,00	M	
4.0	BORDA PVC BRANCO TX ARAUCO 22MM SEM COLA	10,00	M	
5.0	PARAFUSO 4,0X40 CHATA PHILIPS	280,00	UN	
6.0	COLA ADESIVO FCC GOLD 0,500KG	1,00	UN	
7.0	COLA ADESIVA INSTANTANEA 100G	2,00	UN	

9.0 ESCRIVANINHA EM MDF 15MM CHESS GRIS ARAUCO

ITEM	DESCRIÇÃO	QTD.	UND.	VALOR
1.0	MDF 15MM CHESS GRIS ARAUCO	1,00	CHP	
2.0	BORDA PVC CHESS GRIS ARAUCO 22MM SEM COLA	10,00	M	
3.0	PASSA FIO PRETO 23X60,5MM POLIPROPILENO FIXTIL	1,00	UN	
4.0	PARAFUSO 4,0X40 CHATA PHILIPS	20,00	UN	
5.0	COLA ADESIVO FCC GOLD 0,500KG	1,00	UN	

Handwritten signature or mark.



6.0	COLA ADESIVA INSTANTANEA 100G	1,00	UN
-----	-------------------------------	------	----

AMBIENTE	RECEPÇÃO
-----------------	-----------------

10.0	MESA EM MDF 15MM CHESS GRIS E ATENNA ARAUCO
-------------	--

ITEM	DESCRIÇÃO	QTD.	UND.	VALOR
1.0	MDF 15MM CHESS GRIS ARAUCO	4,00	CHP	
2.0	MDF 15MM ATENNA ARAUCO	2,00	CHP	
3.0	BORDA PVC CHESS GRIS ARAUCO 22MM SEM COLA	15,00	M	
4.0	BORDA PVC ATENNA ARAUCO 22MM SEM COLA	20,00	M	
5.0	PASSA FIO PRETO 23X60,5MM POLIPROPILENO FIXTIL	2,00	UN	
6.0	PARAFUSO 4,0X40 CHATA PHILIPS	50,00	UN	
7.0	COLA ADESIVO FCC GOLD 0,500KG	1,00	UN	
8.0	COLA ADESIVA INSTANTANEA 100G	1,00	UN	

11.0	PAINEL RIPADO EM MDF 15MM CUMARU ARAUCO
-------------	--

ITEM	DESCRIÇÃO	QTD.	UND.	VALOR
1.0	MDF 15MM CUMARU ARAUCO	3,00	CHP	
3.0	BORDA PVC CUMARU ARAUCO 22MM SEM COLA	58,00	M	
6.0	PARAFUSO 4,0X40 CHATA PHILIPS	280,00	UN	
7.0	COLA ADESIVO FCC GOLD 0,500KG	1,00	UN	
8.0	COLA ADESIVA INSTANTANEA 100G	2,00	UN	

12.0	2 GAVETEIROS EM MDF 15MM CHESS GRIS ARAUCO
-------------	---

ITEM	DESCRIÇÃO	QTD.	UND.	VALOR
1.0	MDF 15MM CHESS GRIS ARAUCO	1,00	CHP	
2.0	BORDA PVC CHESS GRIS ARAUCO 22MM SEM COLA	30,00	M	
3.0	PARAFUSO 4,0X40 CHATA PHILIPS	320,00	UN	
4.0	CORREDICA TT45 ZINC SLOW 350MM	10,00	UN	
5.0	COLA ADESIVO FCC GOLD 0,500KG	1,00	UN	
6.0	COLA ADESIVA INSTANTANEA 100G	1,00	UN	


DAJANN GARDELL MOREIRA CHAVES
Engenheiro Civil
CREA RNP: 061941693-9
CPF: 008.112.393-06



COMPOSIÇÃO DE MATERIAIS E VALOR MÉDIO


OBRA: PROJETO DE MOBILIA CÂMARA MUNICIPAL DE TABULEIRO DO NORTE - CE



ENDEREÇO: MUNICÍPIO DE TABULEIRO DO NORTE-CE

DATA: 30/09/2022



AMBIENTE	LETREIROS EM ACM			
1.0	MESA EM MDF 15MM CHESS GRIS E ATENNA ARAUCO			
ITEM	DESCRIÇÃO	QTD.	UND.	VALOR
1.0	Letreiro Tribuna	1,00	UN	
2.0	Letreiro Recepção	1,00	UN	
3.0	Logotipo em caixa alta	1,00	UN	



DAJANN GARDELL MOREIRA CHAVES
Engenheiro Civil
CREA RNP: 061941693-9
CPF: 008.112.393-06

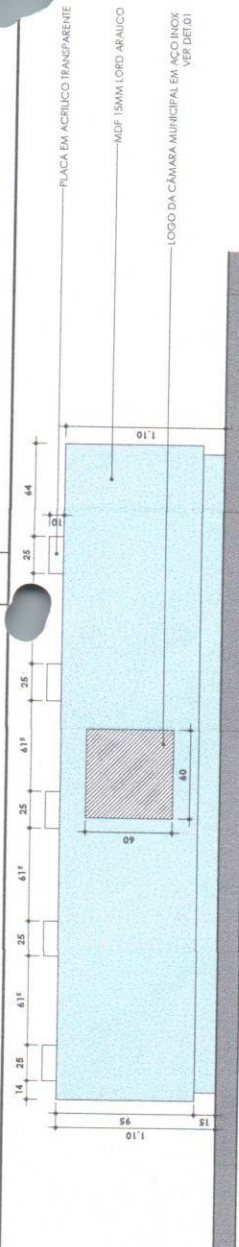

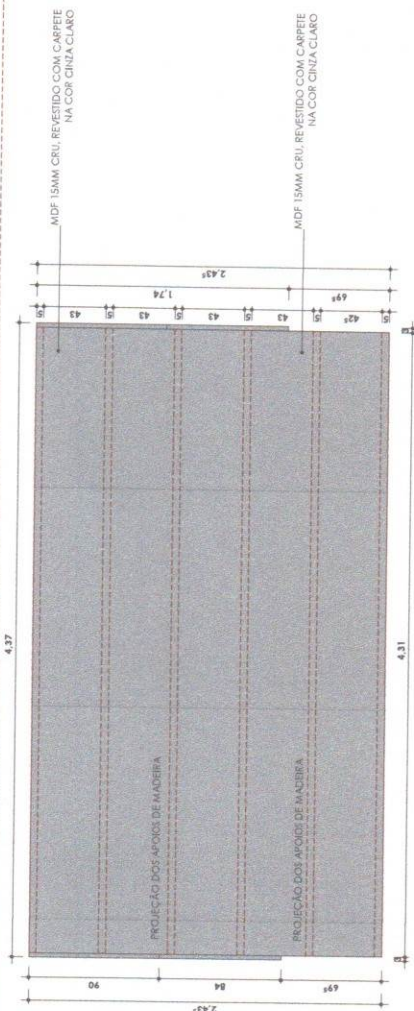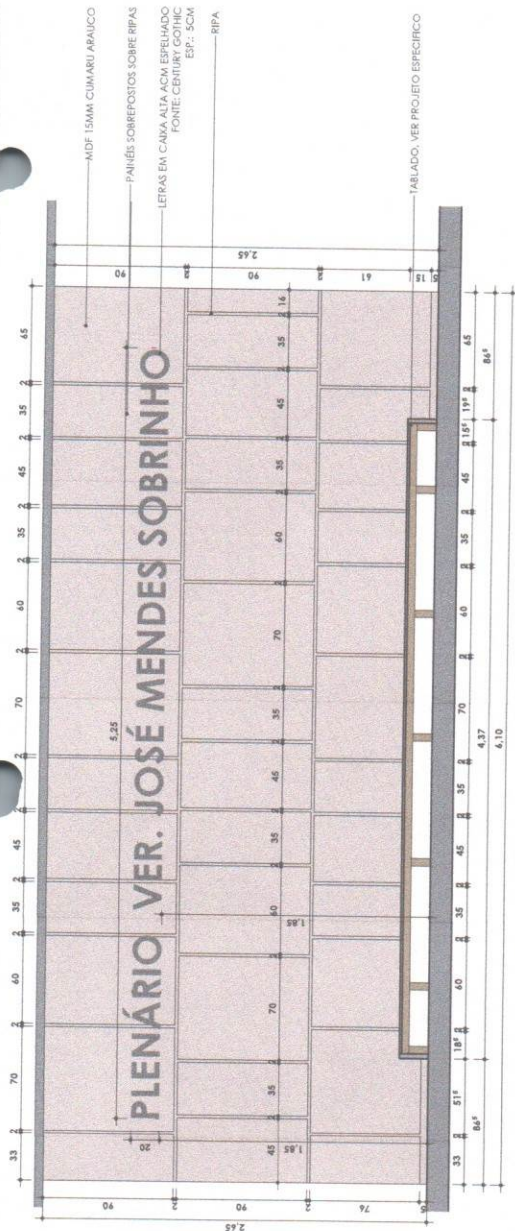


03 - PLANTA BAIXA | ESCALA: 1 : 25

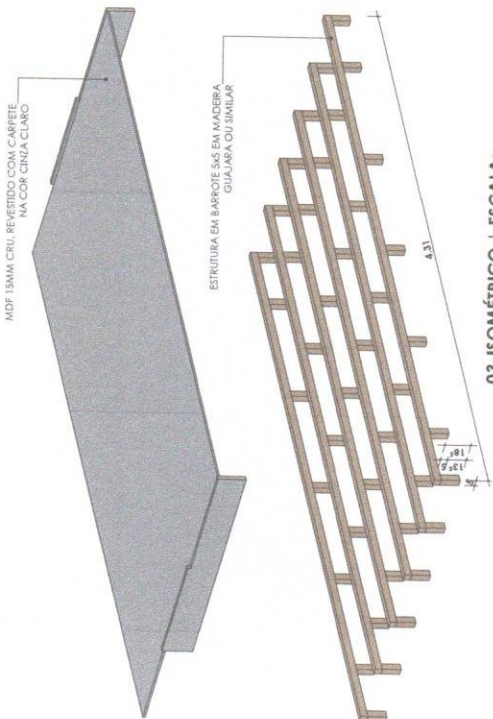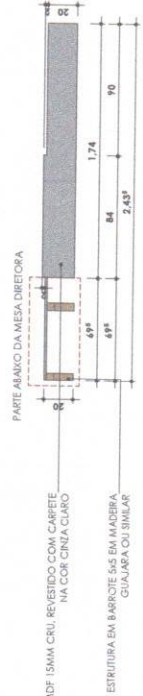


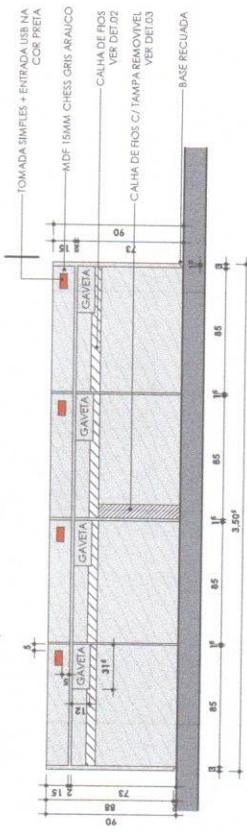




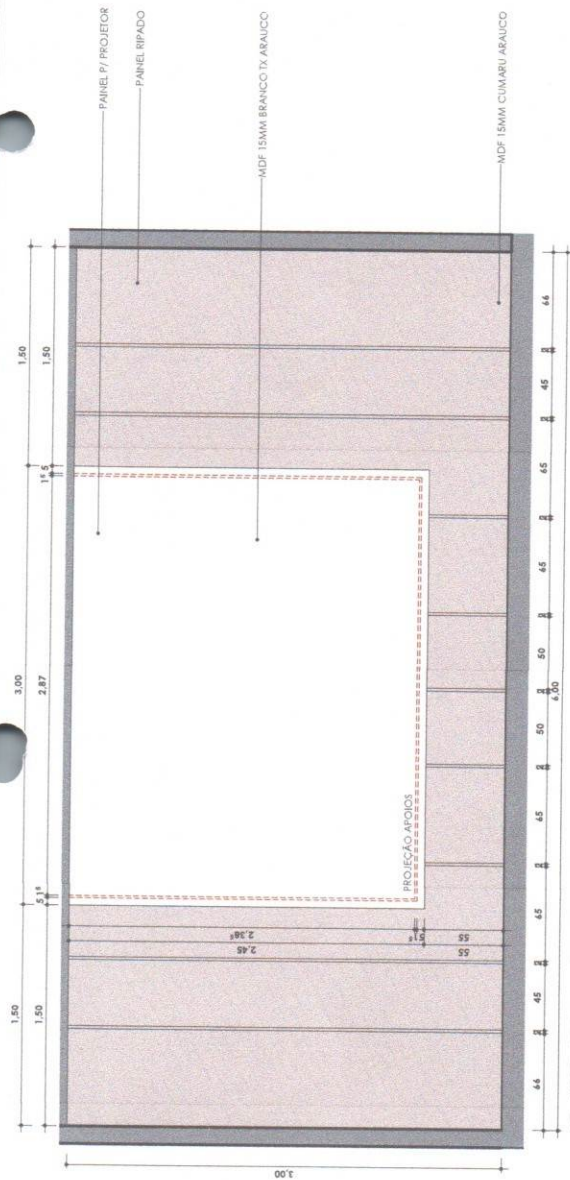


07- VISTA FRONTAL | ESCALA: 1 : 25

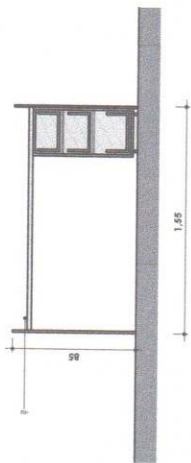


08- VISTA FRONTAL | ESCALA: 1 : 25

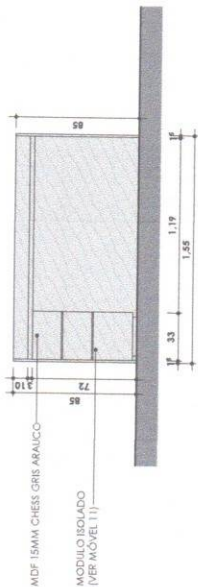

08- VISTA POSTERIOR | ESCALA: 1 : 25

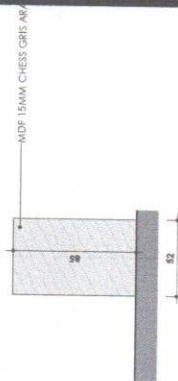


08- VISTA LATERAL | ESCALA: 1 : 25

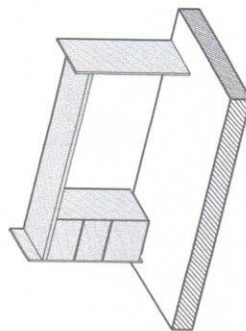


08-ISOMÉTRICO | ESCALA: 1 : 25




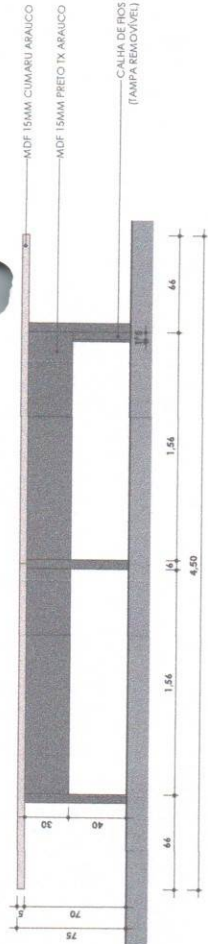


09- VISTA FRONTAL | ESCALA: 1 : 25

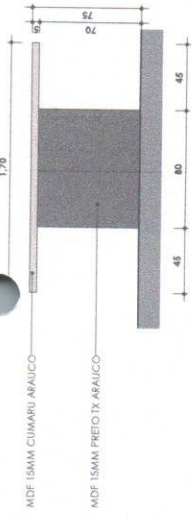


09- VISTA LATERAL | ESCALA: 1 : 25

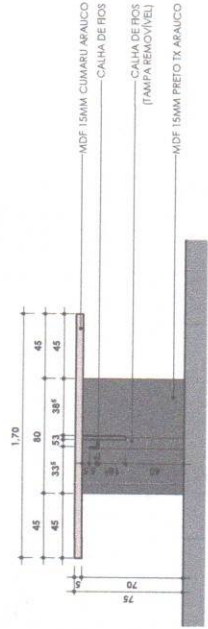

09- DET. 06 | ESCALA: 1 : 25

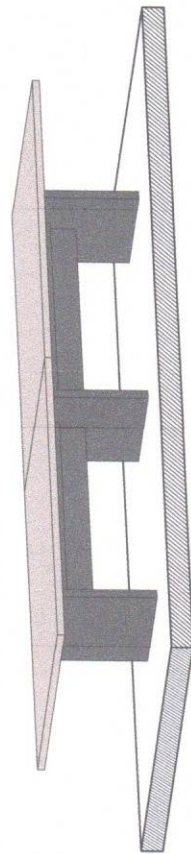

09-ISOMÉTRICO | ESCALA: 1 : 25

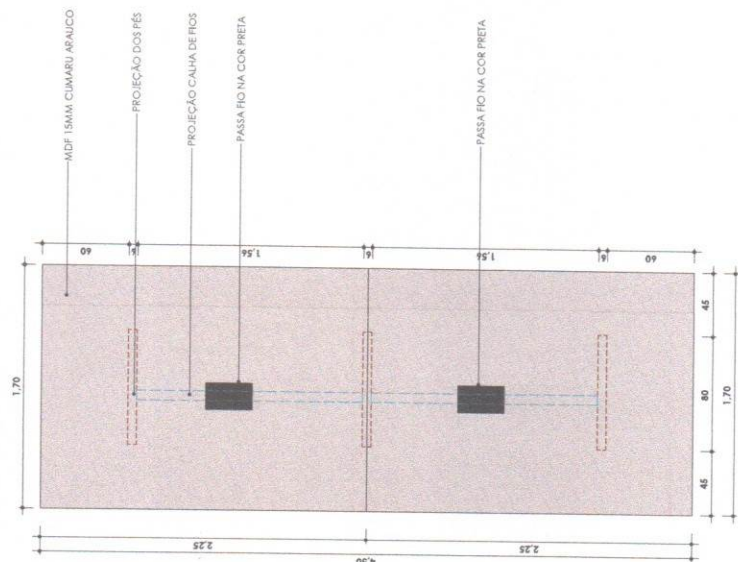

09- PLANTA BAIXA | ESCALA: 1 : 25







PLANTA BAIXA RECEPÇÃO



5,25

PLENÁRIO VER. JOSÉ MENDES SOBRINHO

LETREIRO PLENÁRIO | ESCALA: 1 : 25


LETRAS EM CAIXA ALTA ACM ESPELHADO
FONTE: CENTURY GOTHIC
ESP.: 5CM

LETRAS EM CAIXA ALTA ACM ESPELHADO
FONTE: CENTURY GOTHIC
ESP.: 5CM

1,48

CÂMARA MUNICIPAL
TABULEIRO DO NORTE

LETREIRO RECEPÇÃO | ESCALA: 1 : 25

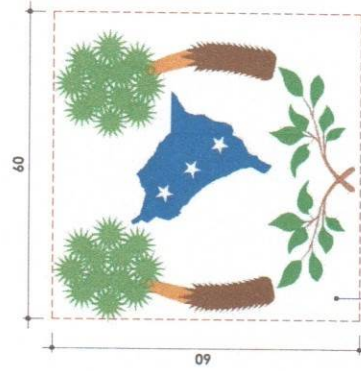

DET. 01

LOGO EM CAIXA ALTA EM
ACM ESPELHADO



Complexo de Engenharia e Imobiliária

PROJETO DE MOBILIA CÂMARA MUNICIPAL

Conteúdo da Plancha

LETREIROS EM ACM

Proprietário:
CÂMARA MUNICIPAL DE TABULEIRO DO NORTE

R. Maria Alarcón, 371 - Centro, Tabuleiro do Norte - CE, 62960-000

Endereço da Obra:

R. Maria Alarcón, 371 - Centro, Tabuleiro do Norte - CE, 62960-000.

Desenho:

FREIRE CABÓ DES. ARQUITETÔNICOS

Escala:

1 : 25

Data:

SET/2022

Plancha:

01/01

Responsável:
DAJAN MOREIRA CHAVES / CREA RNP: 06194/693-9
CEL. PÍO GADELHA, 4710. (COMPLEXO DM)
TABULEIRO DO NORTE - CE, 62.960-000