




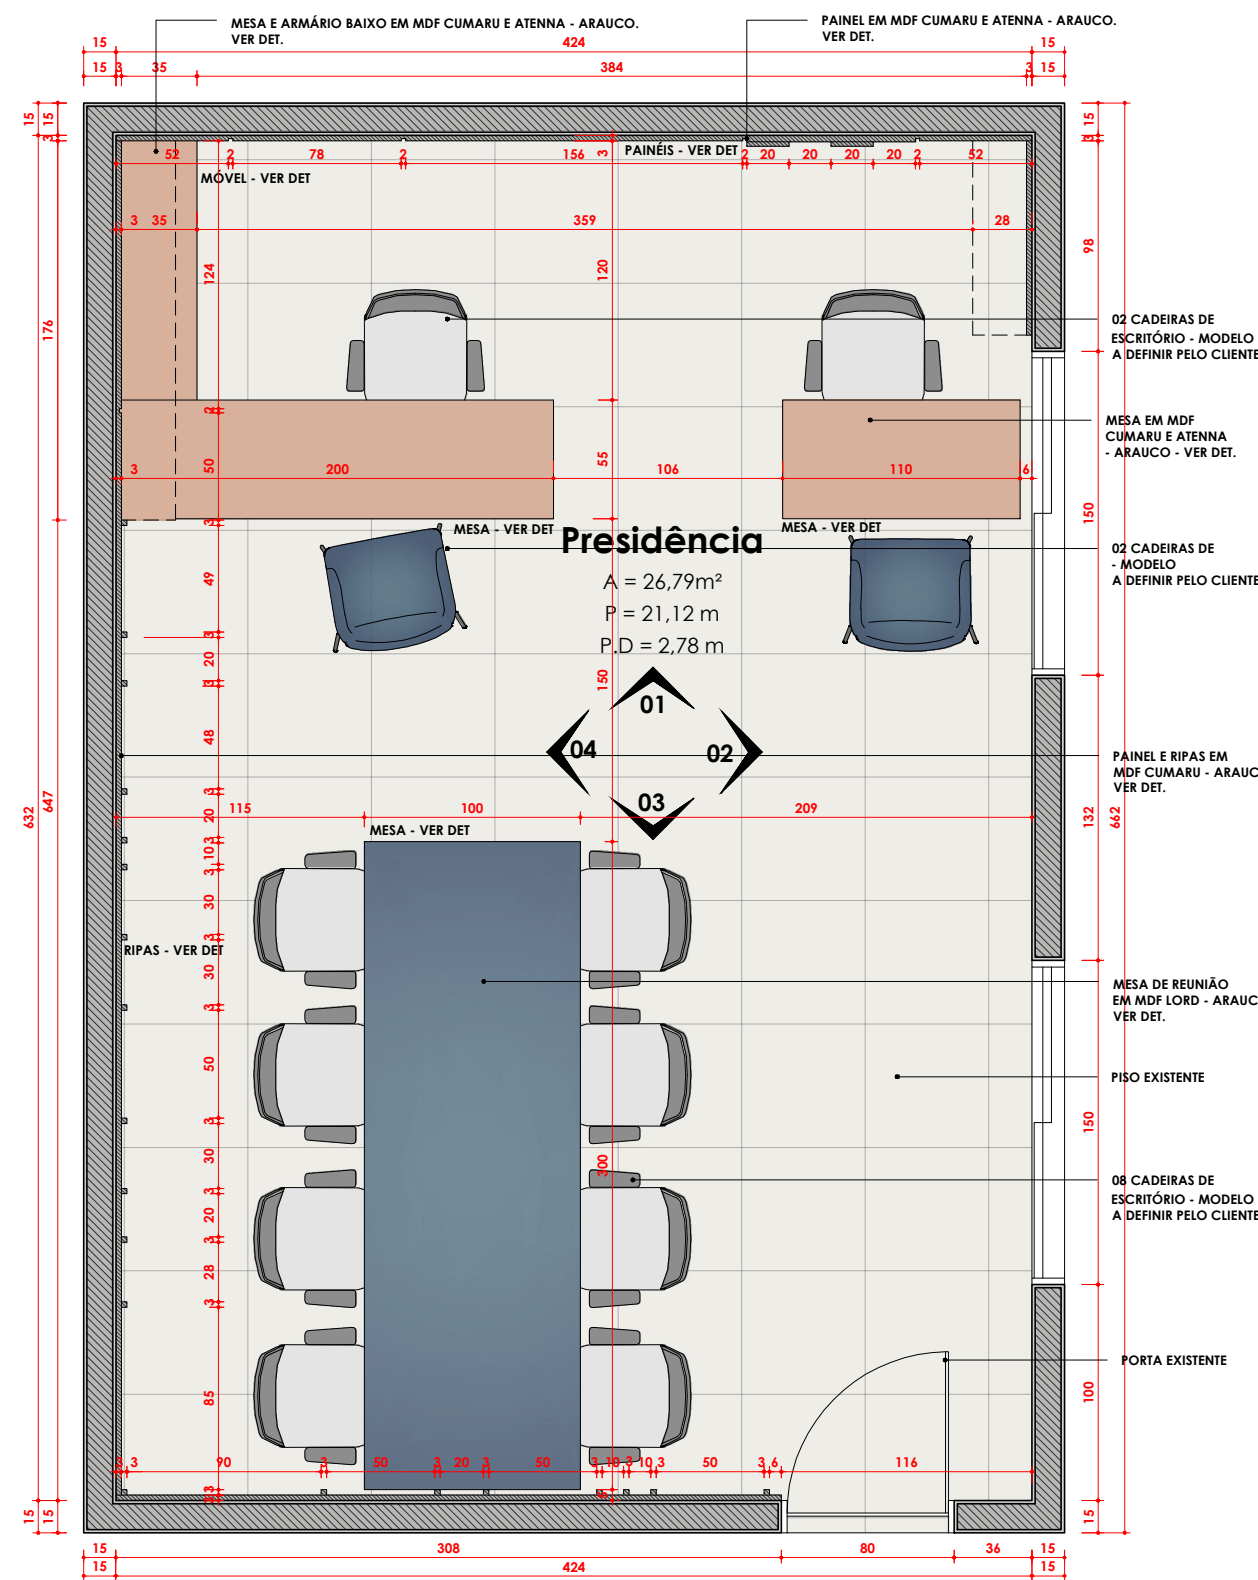


PLANTA BAIXA | ESCALA: 1 : 35

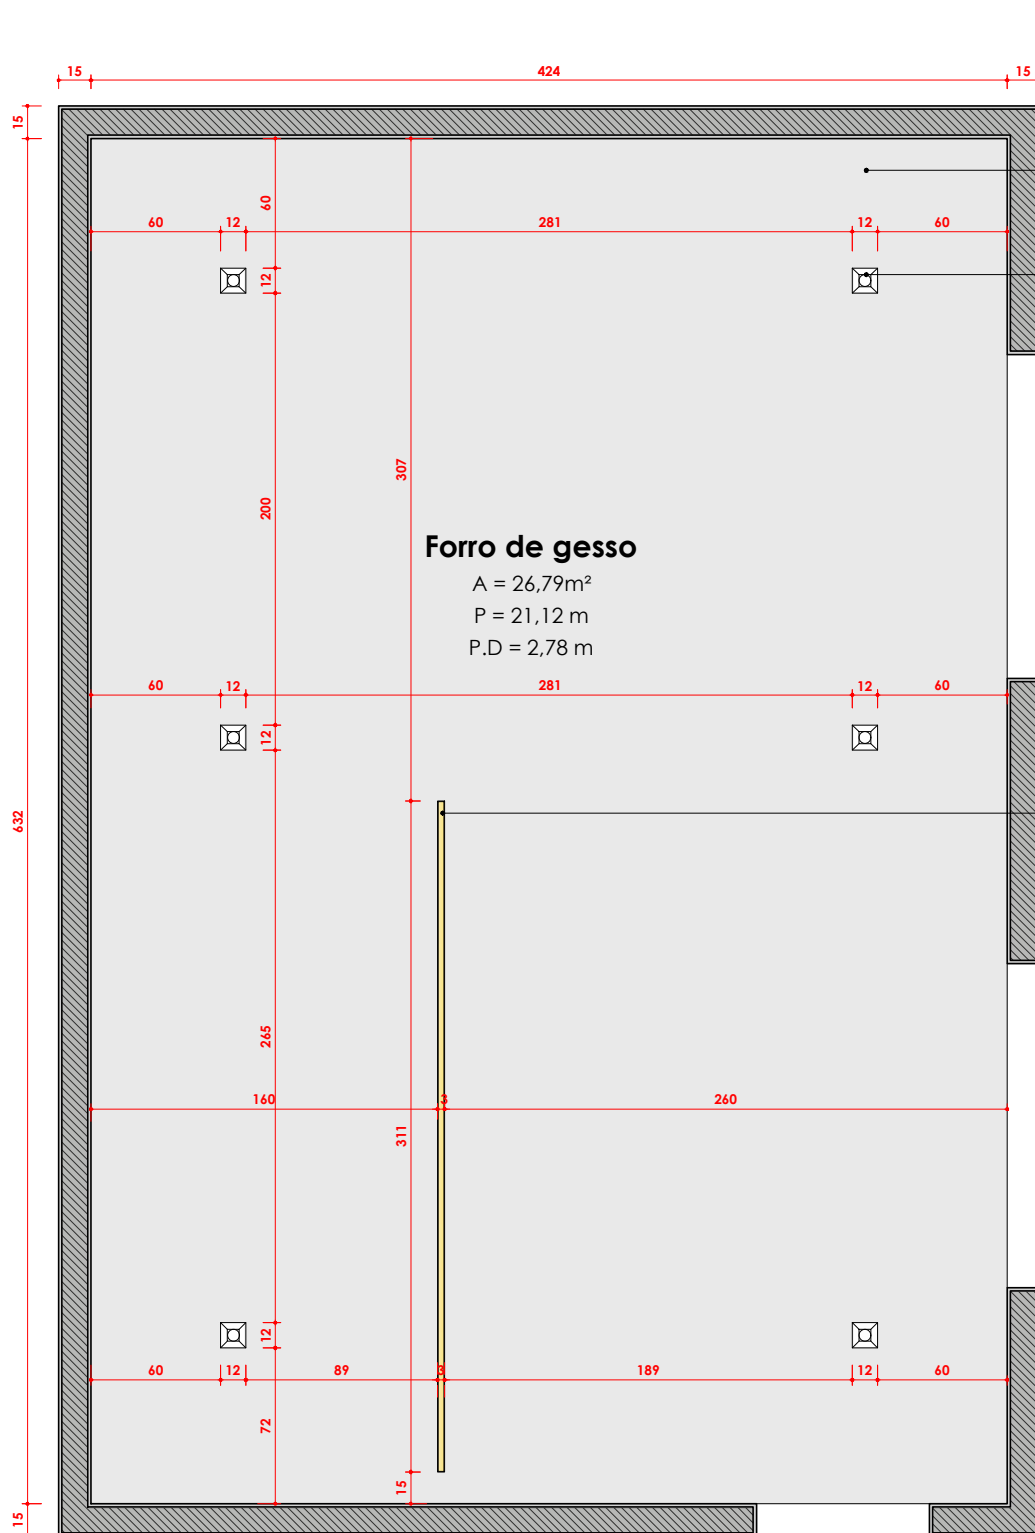


PLANTA DE FORRO/ILUMINAÇÃO | ESCALA: 1 : 35

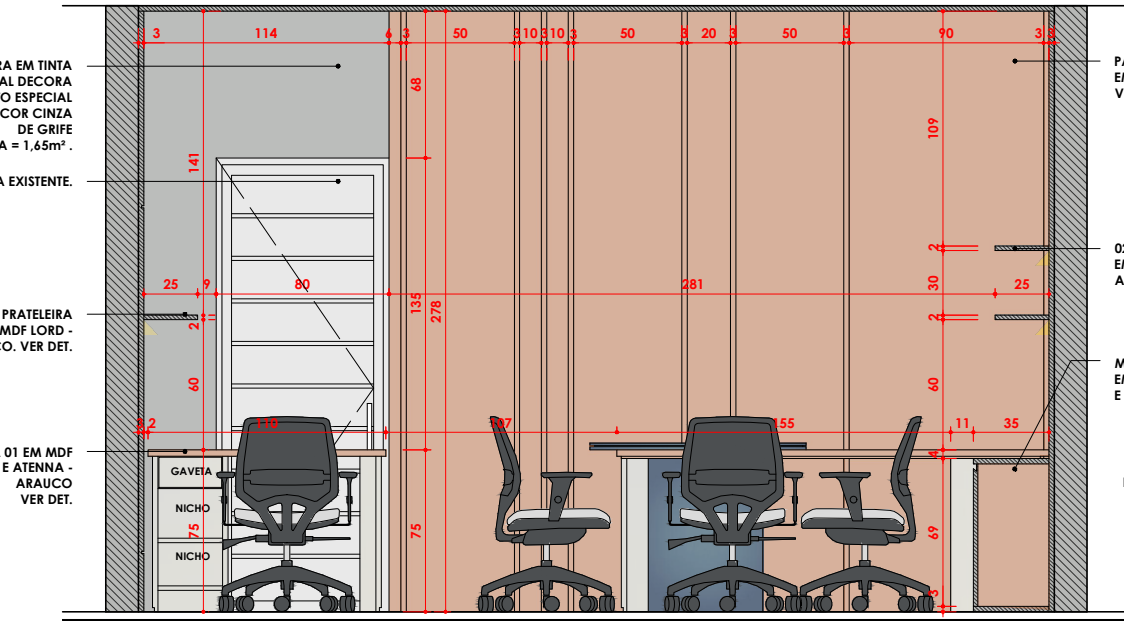


VISTA 03 | ESCALA: 1 : 35

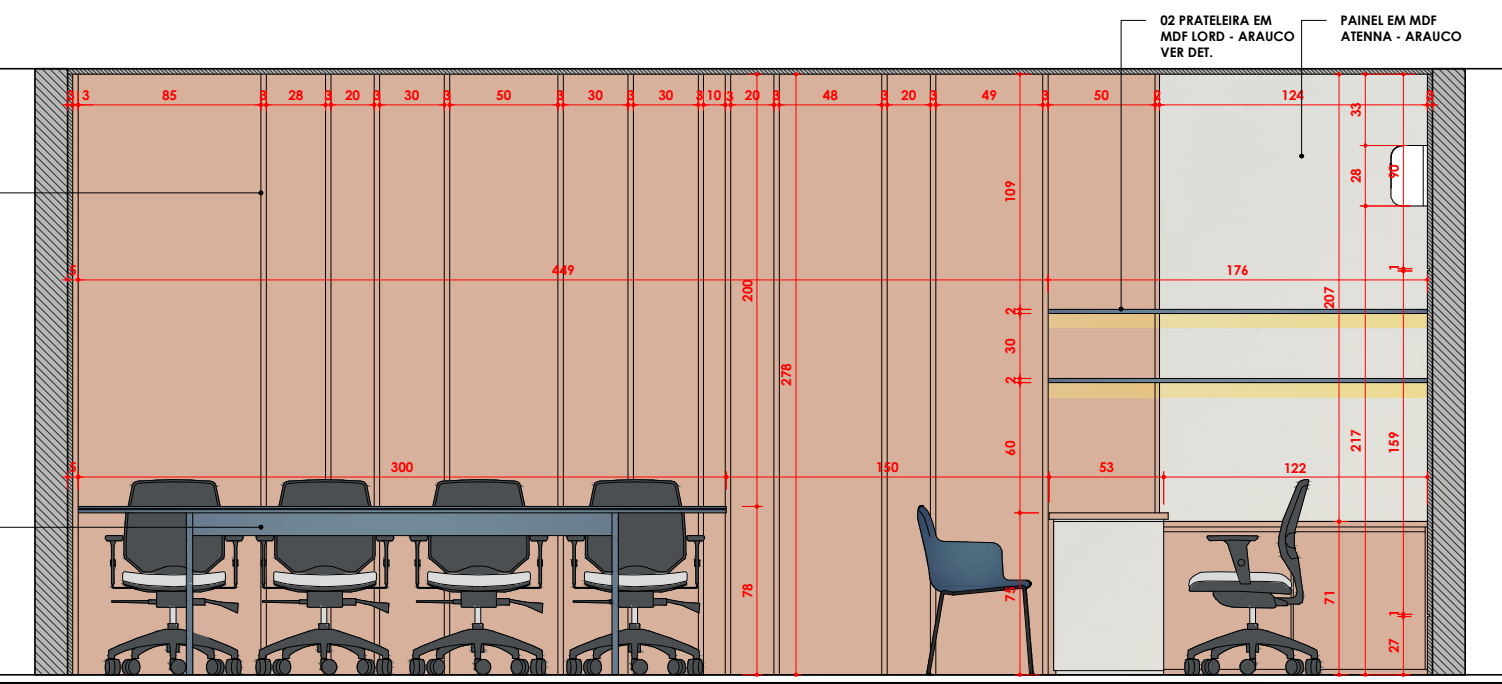





VISTA 04 | ESCALA: 1 : 35

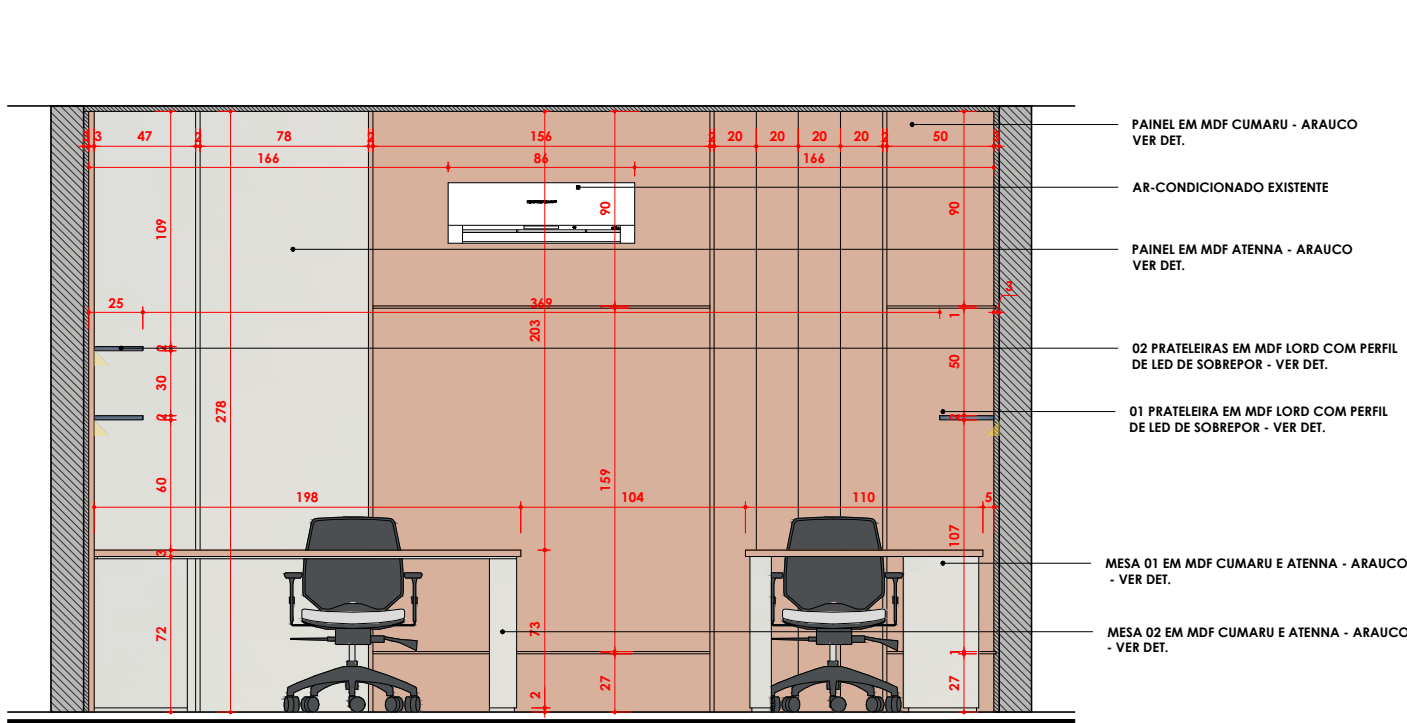

VISTA 01 | ESCALA: 1 : 35

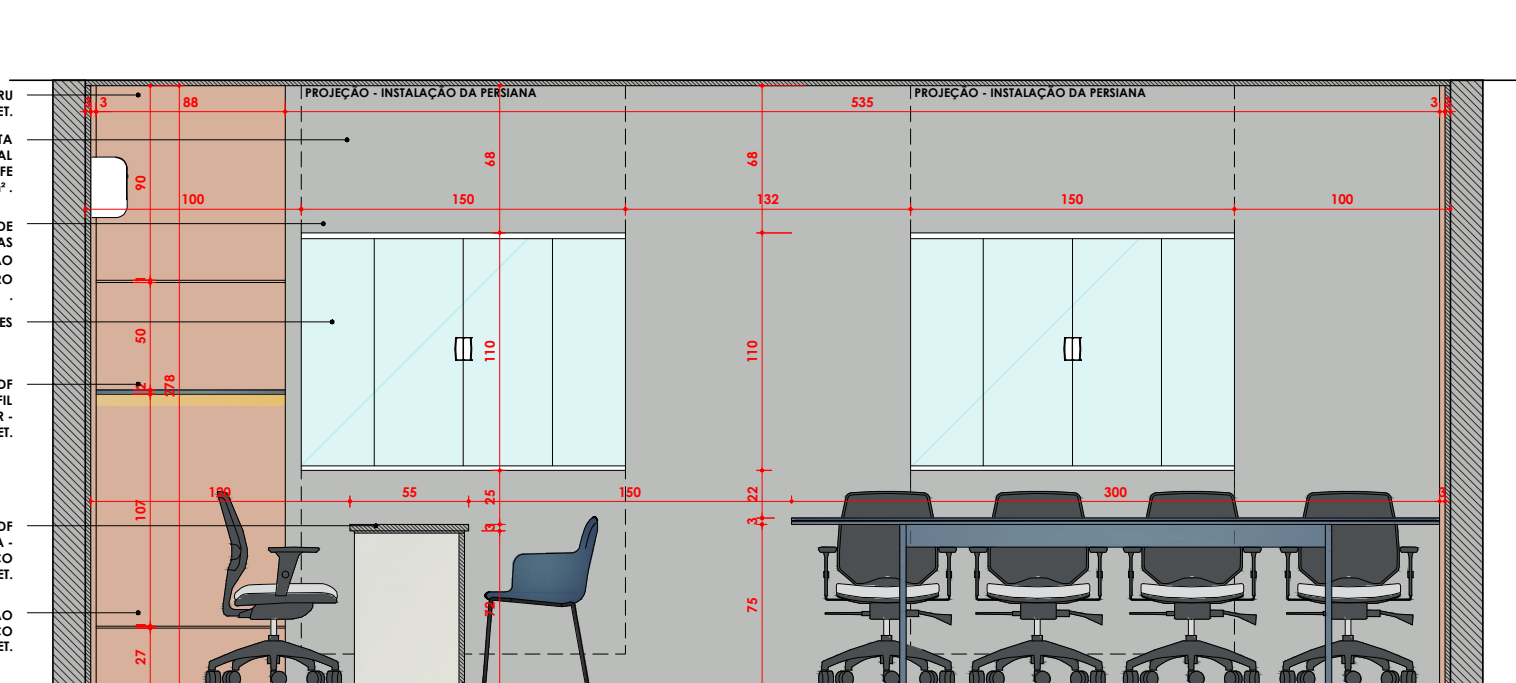









VISTA 02 | ESCALA: 1 : 35

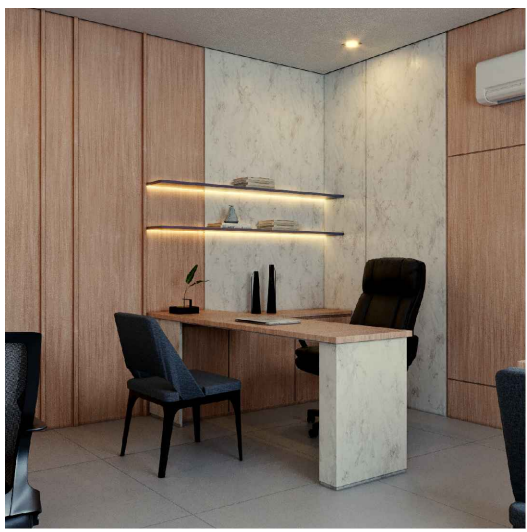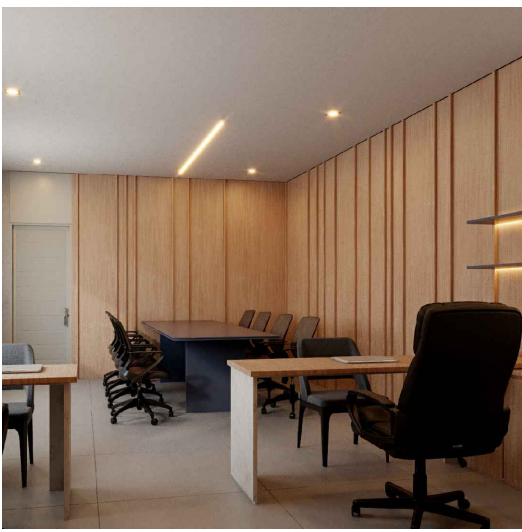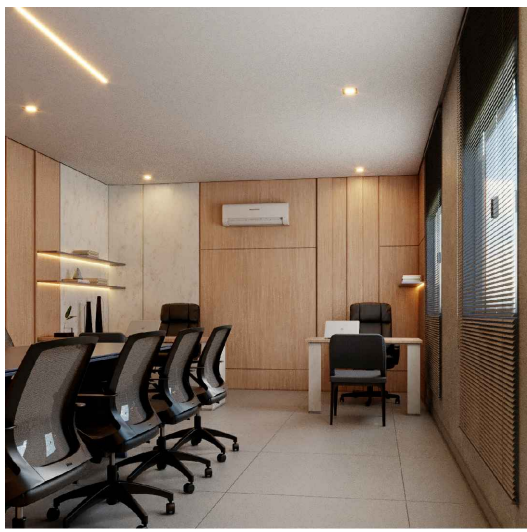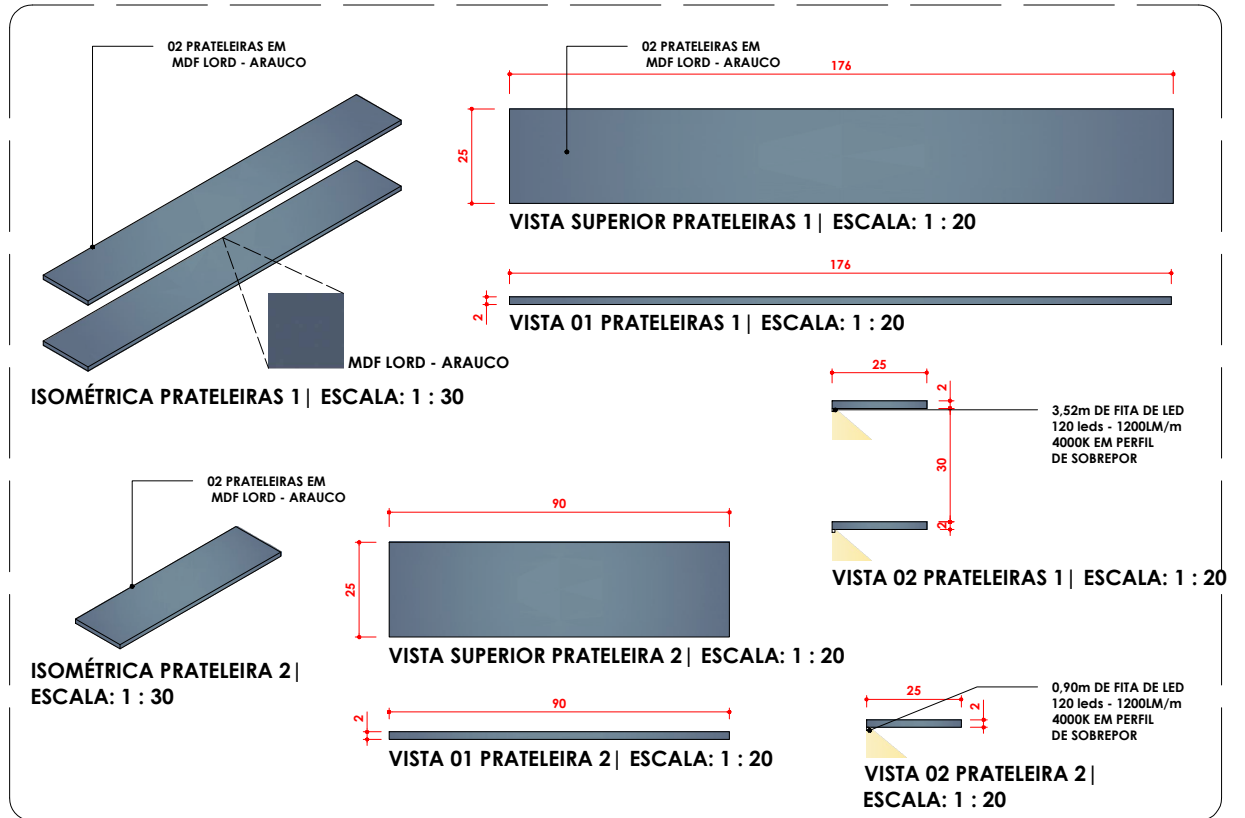




NOTAS

É NECESSÁRIO A QUANTIDADE DE 19 UNIDADE DE RIPAS DE SEÇÃO DE 2,5 POR 2,5CM POR 278CM DE ALTURA PARA A FIXAÇÃO NO PAINEL INDICADO NA VISTA 03 E 04 DESSA PRANCHA












	Assunto: PROJETO DE INTERIORES		
	Conteúdo da Prancha: DETALHAMENTO DE MARCENARIA E INTERIORES		
	Endereço da Obra: CÂMARA MUNICIPAL DE TABULEIRO DO NORTE R. Maia Alarcon, 371 - Centro, Tabuleiro do Norte - CE, 62960-00		
	Proprietário: Câmara de Vereadores de Tabuleiro do Norte/CE		
Responsável: Dajann Gardel Moreira Chaves CREA RNP: 061941693-9	Data: 01/MARÇO/2023	Escala: INDICADA	Prancha: M01/10

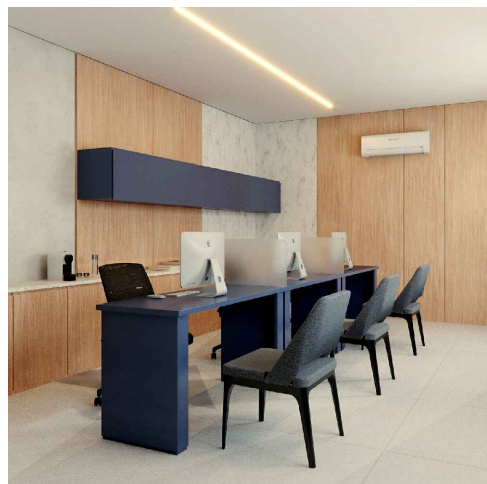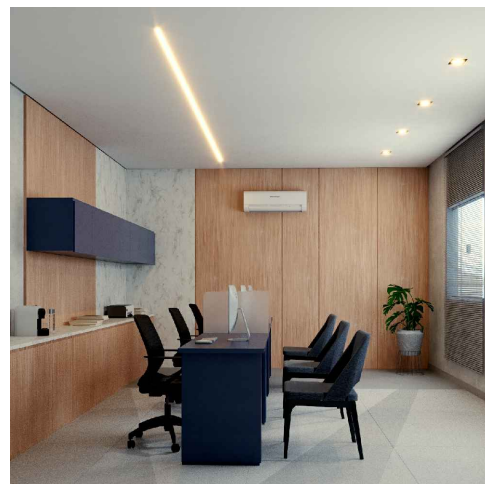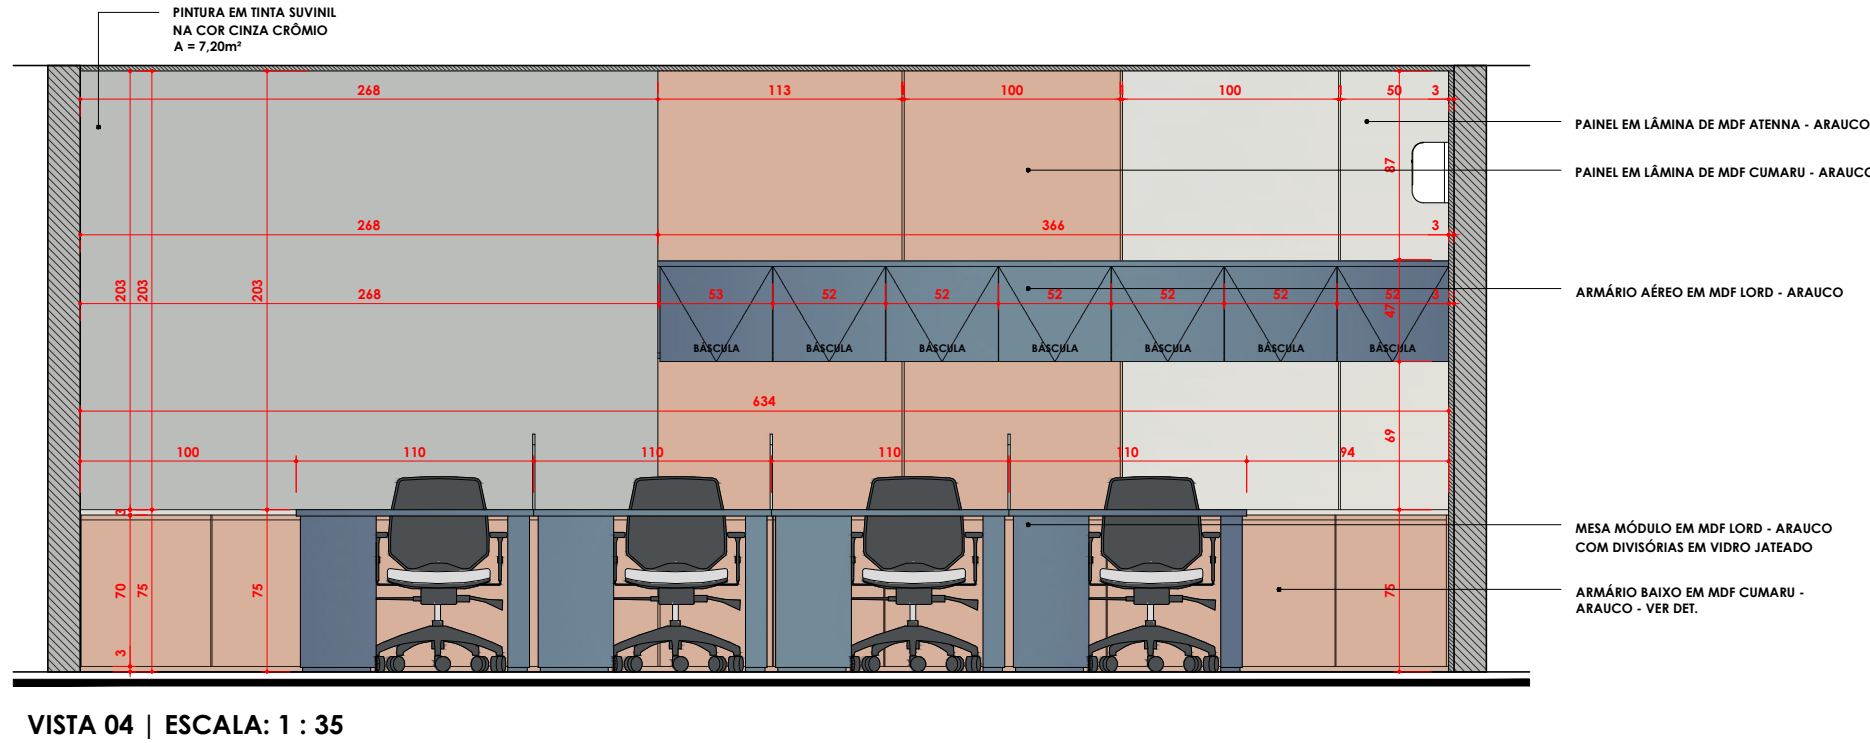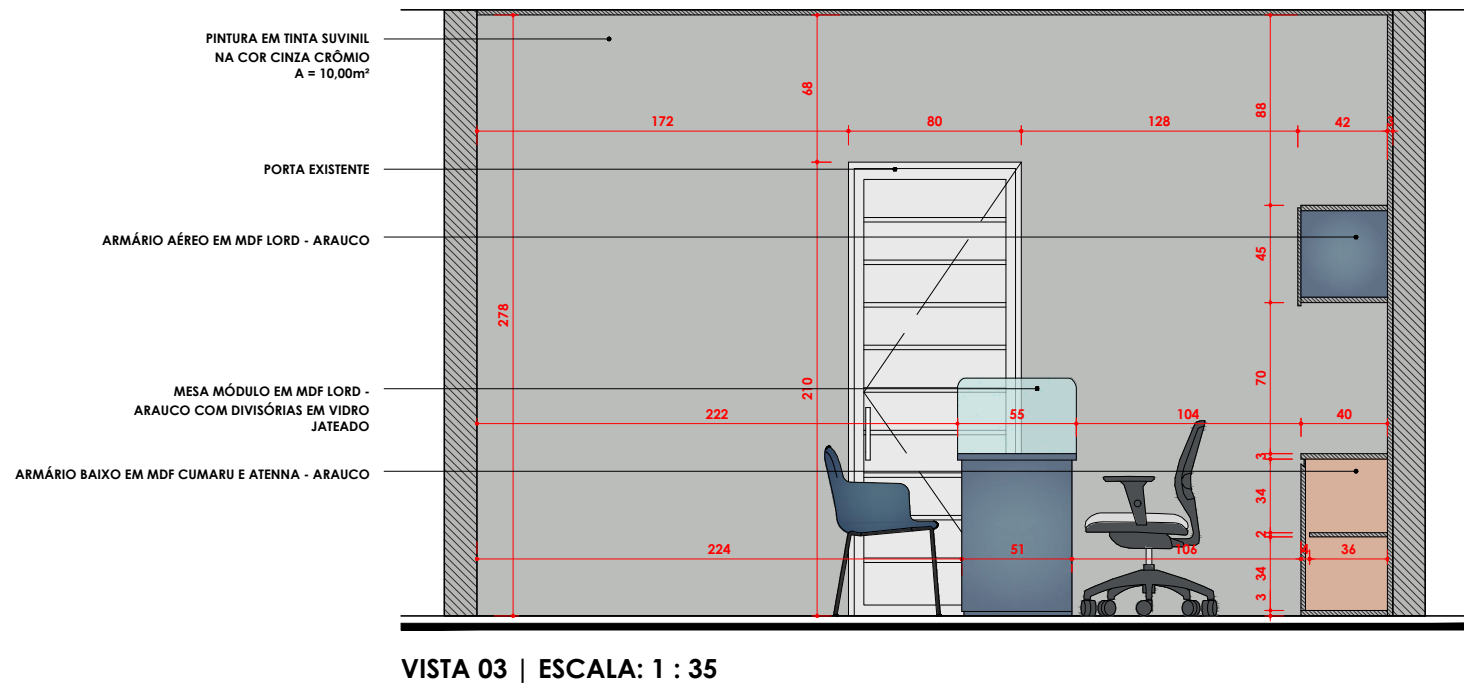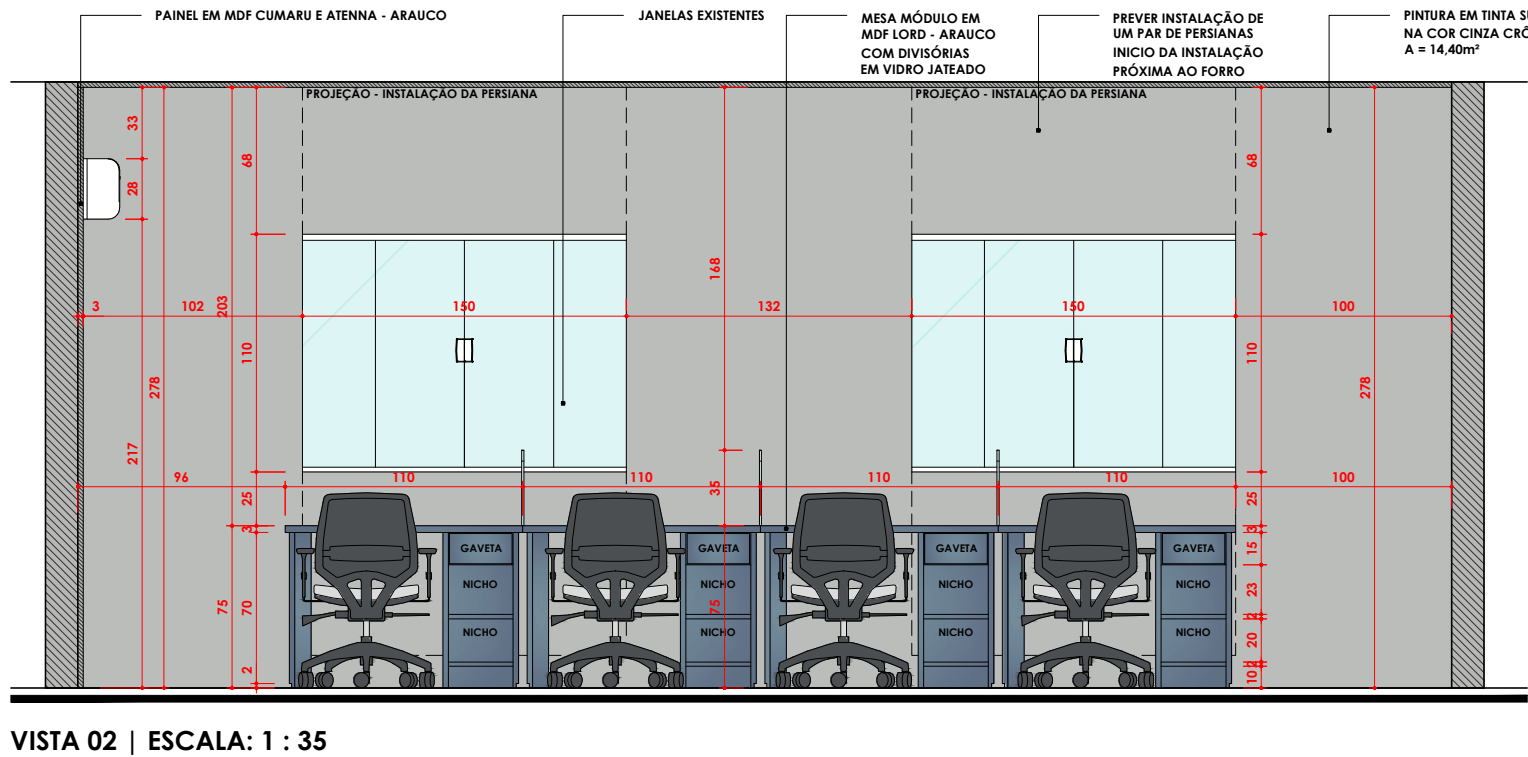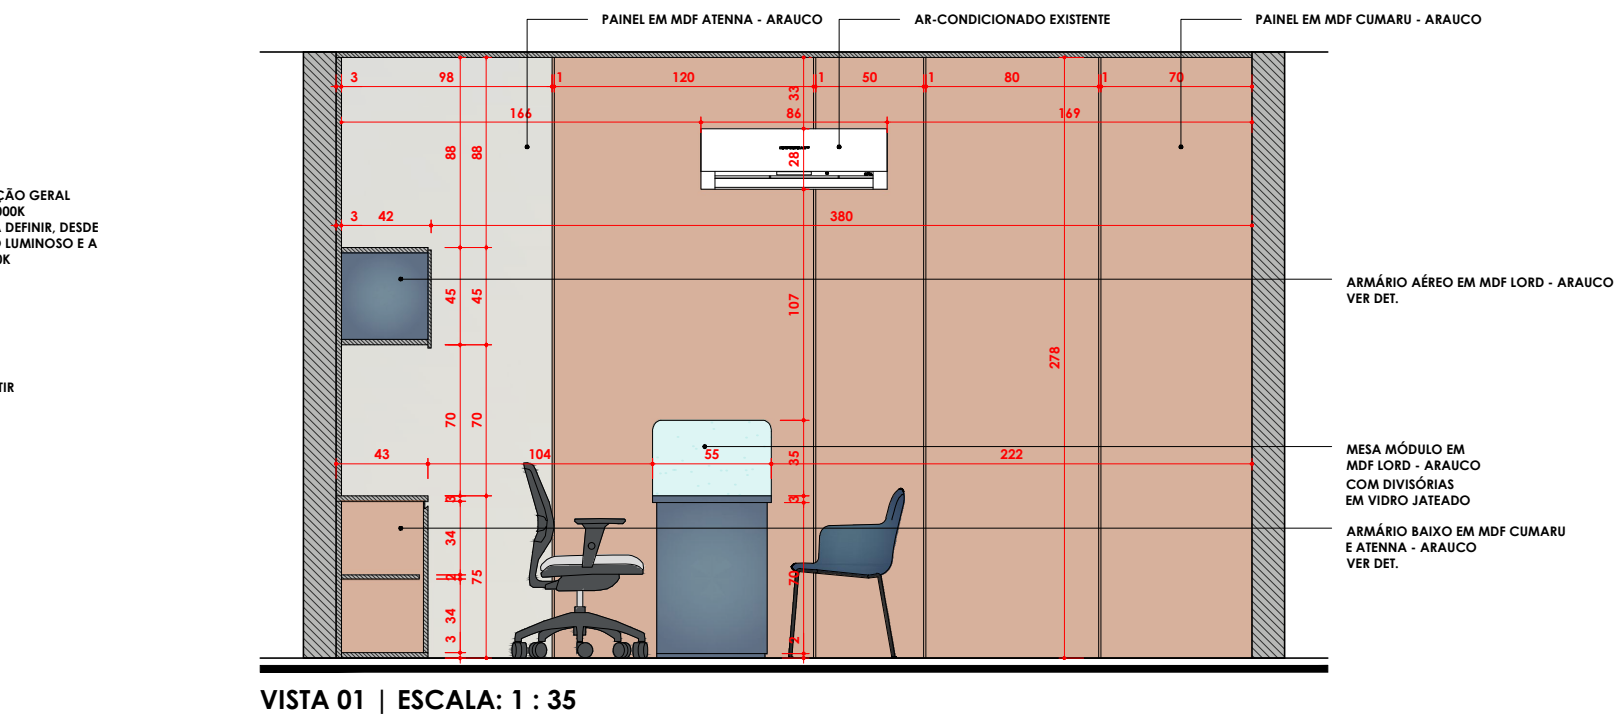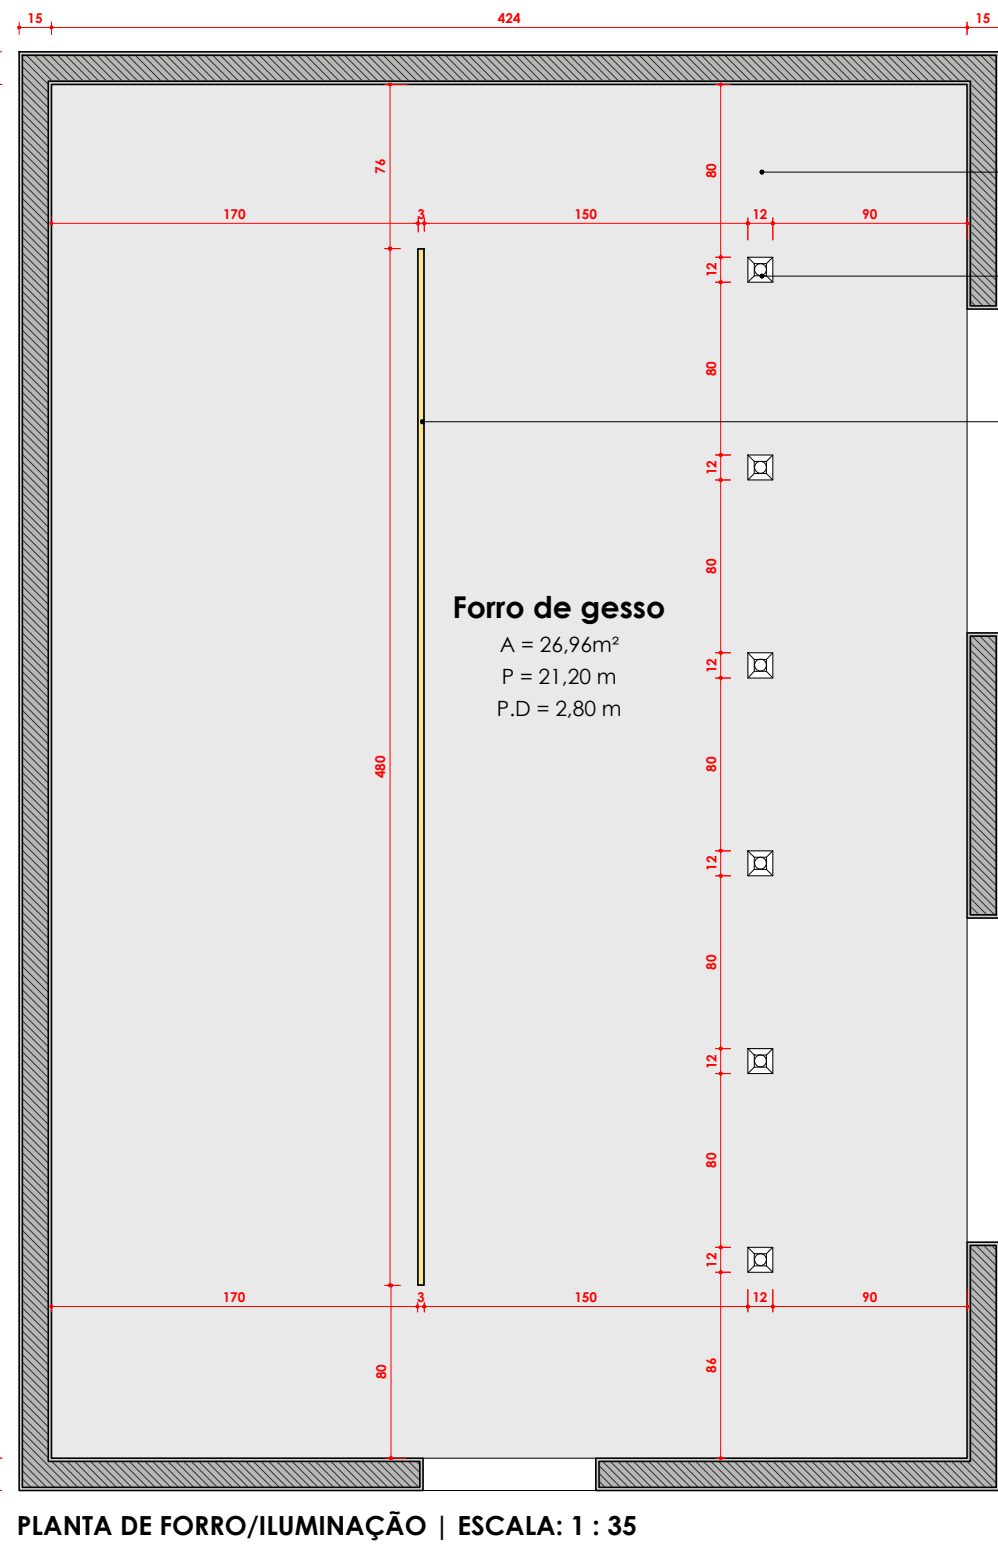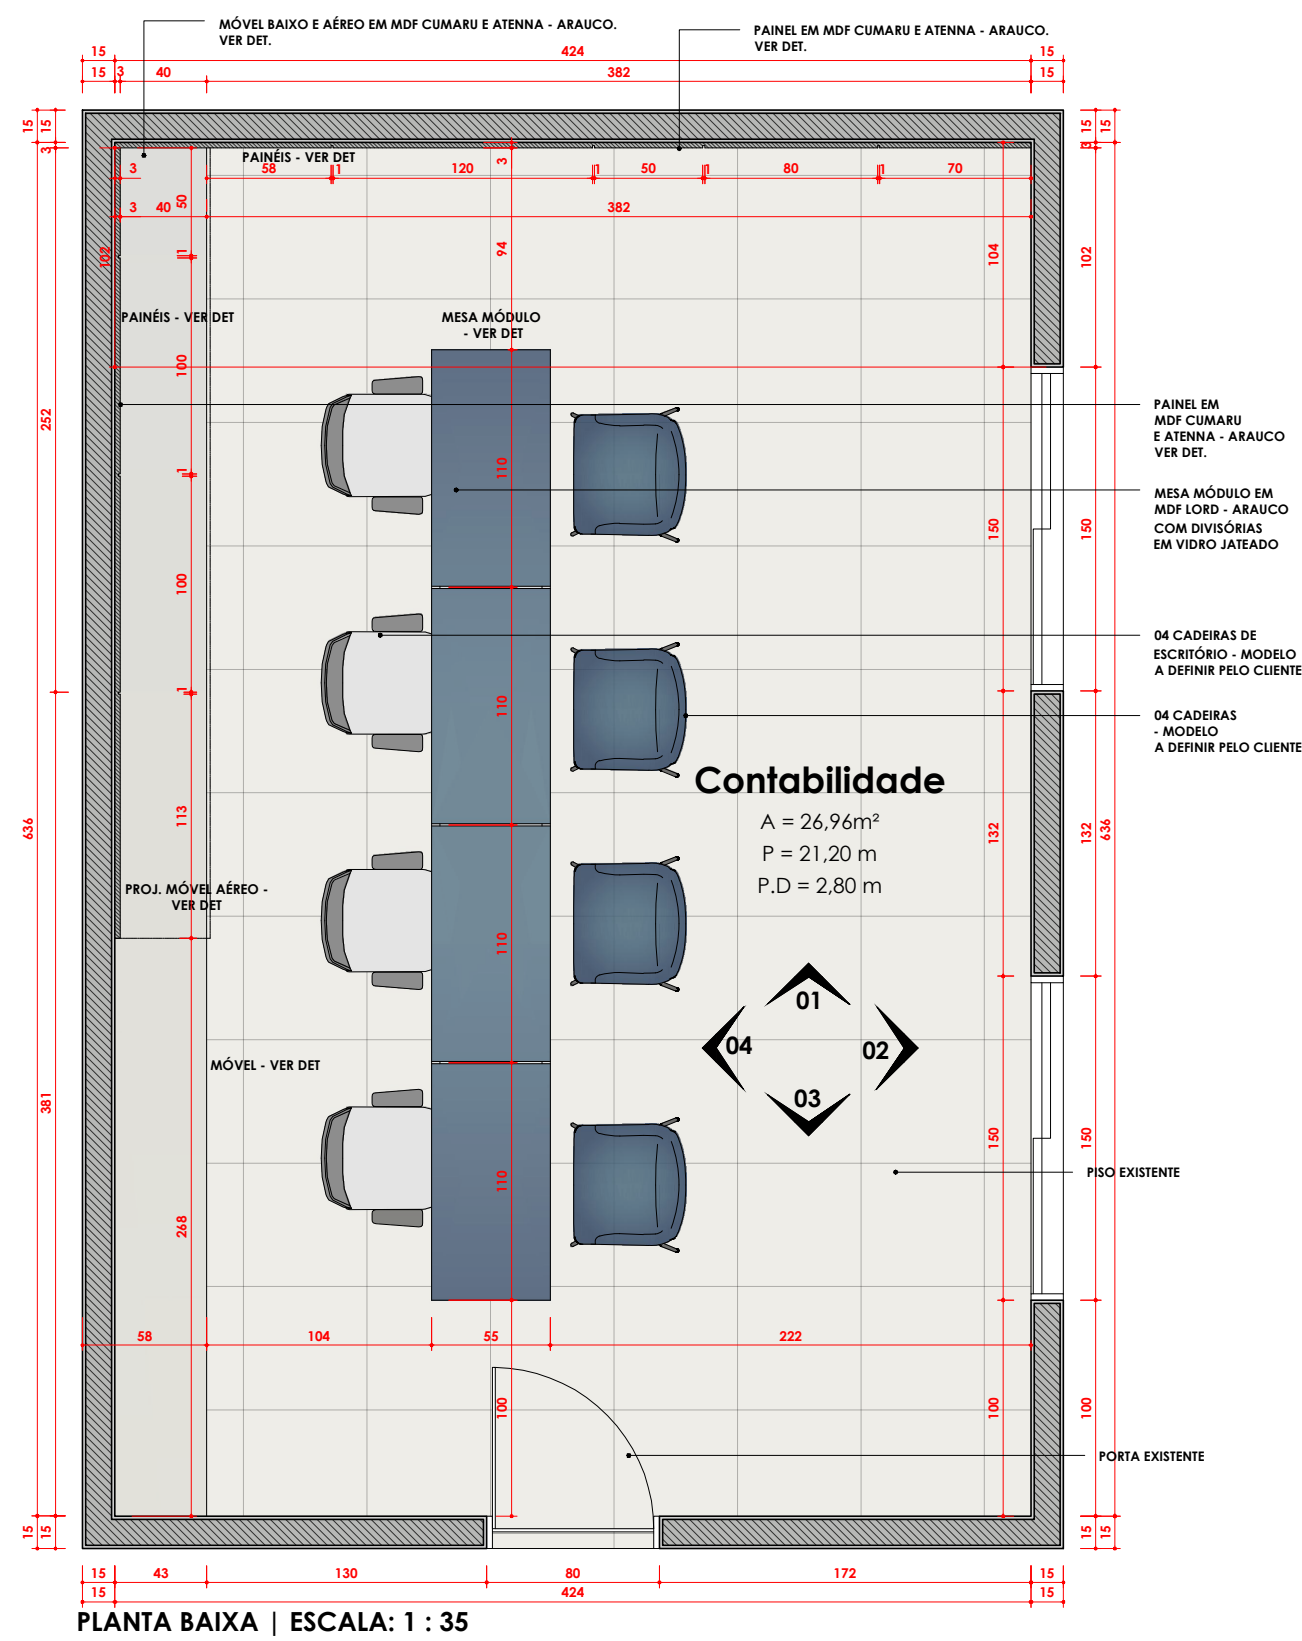


 DAJANN MOREIRA	Assunto: PROJETO DE INTERIORES		
	Conteúdo da Prancha: DETALHAMENTO DE MARCENARIA E INTERIORES		
	Endereço da Obra: CÂMARA MUNICIPAL DE TABULEIRO DO NORTE R. Maia Alarcon, 371 - Centro, Tabuleiro do Norte - CE, 62960-00		
	Proprietário: Câmara de Vereadores de Tabuleiro do Norte/CE		
	Responsável: Dajann Gardel Moreira Chaves CREA RNP: 061941693-9	Data: 01/MARÇO/2023	Escala: INDICADA
		Prancha: M02	10

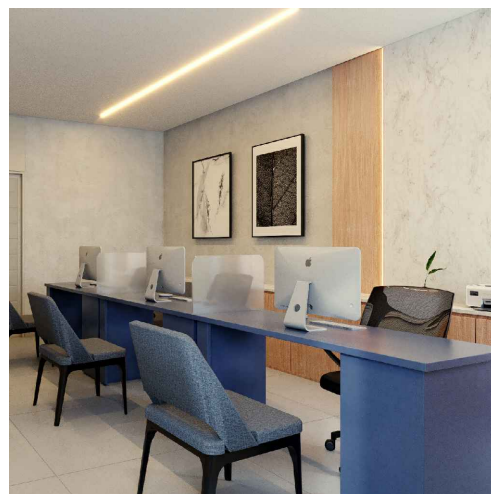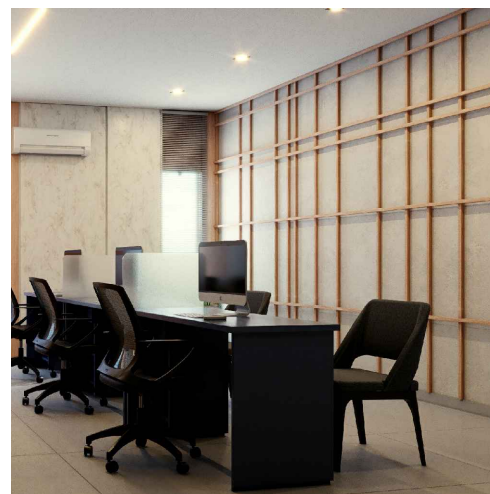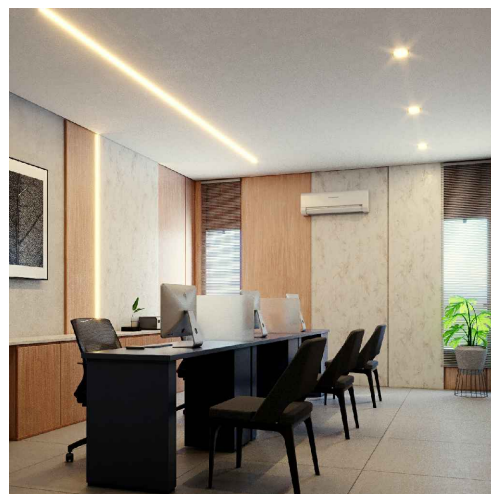


	Assunto: PROJETO DE INTERIORES		
	Conteúdo da Prancha: DETALHAMENTO DE MARCENARIA E INTERIORES		
	Endereço da Obra: CÂMARA MUNICIPAL DE TABULEIRO DO NORTE R. Maia Alarcon, 371 - Centro, Tabuleiro do Norte - CE, 62960-00		
	Proprietário: Câmara de Vereadores de Tabuleiro do Norte/CE		
Responsável:	Dajann Gardel Moreira Chaves CREA RNP: 061941693-9		
	Data: 01/MARÇO/2023	Escala: INDICADA	Prancha: M03 / ₁₀

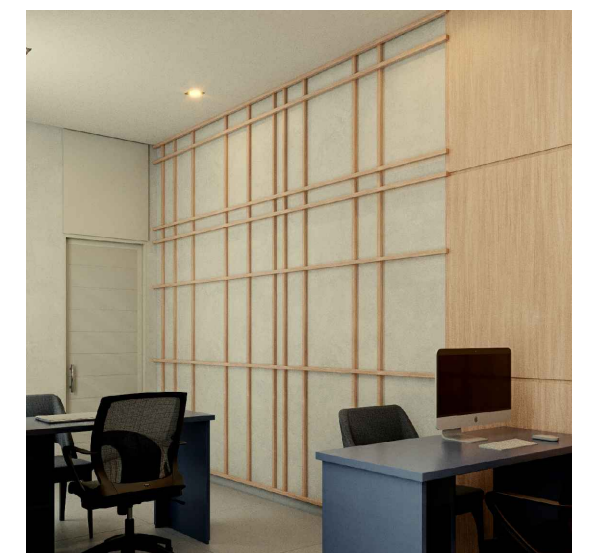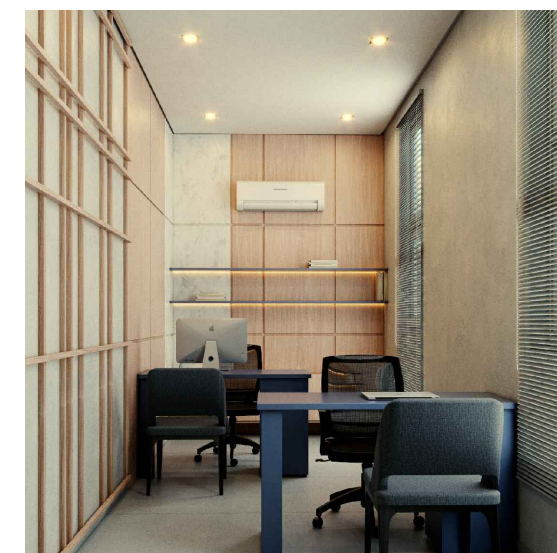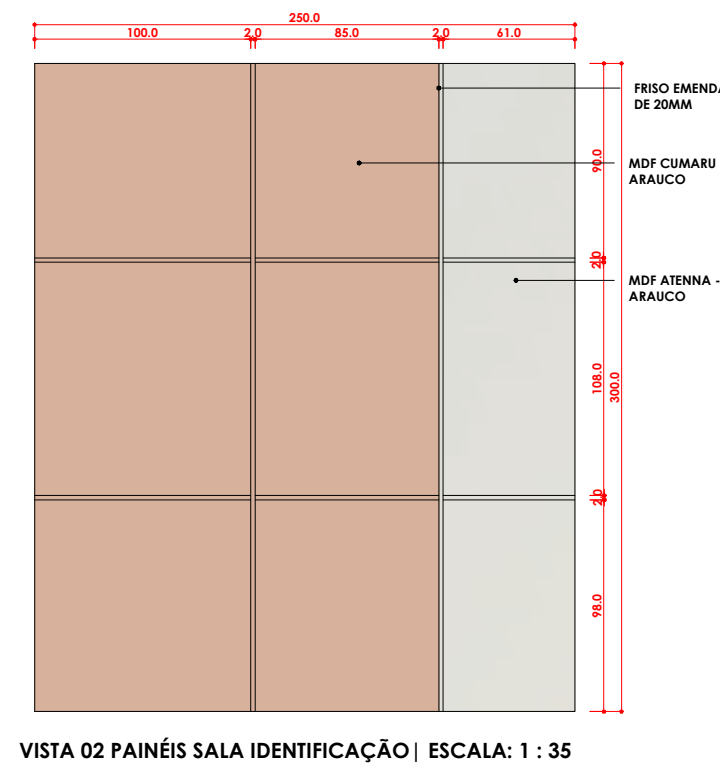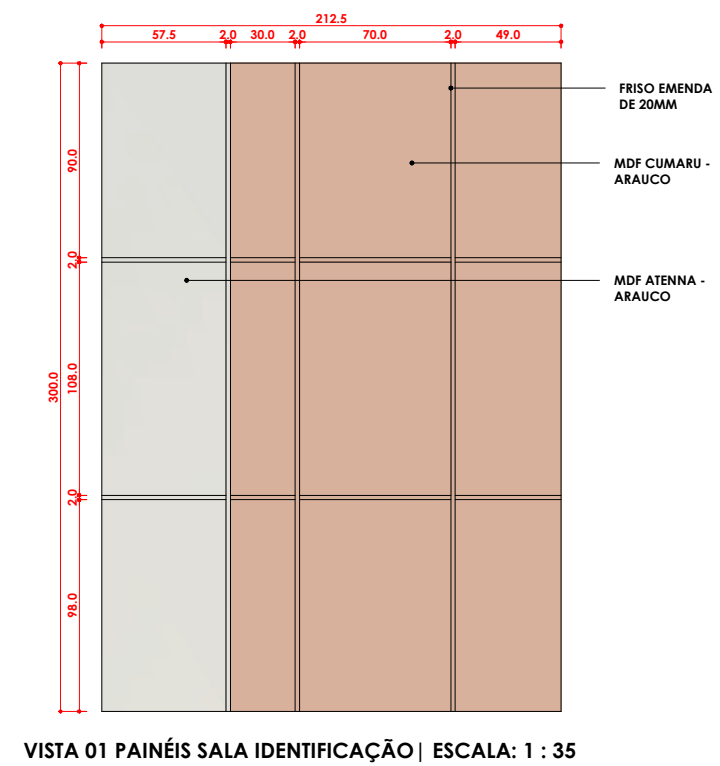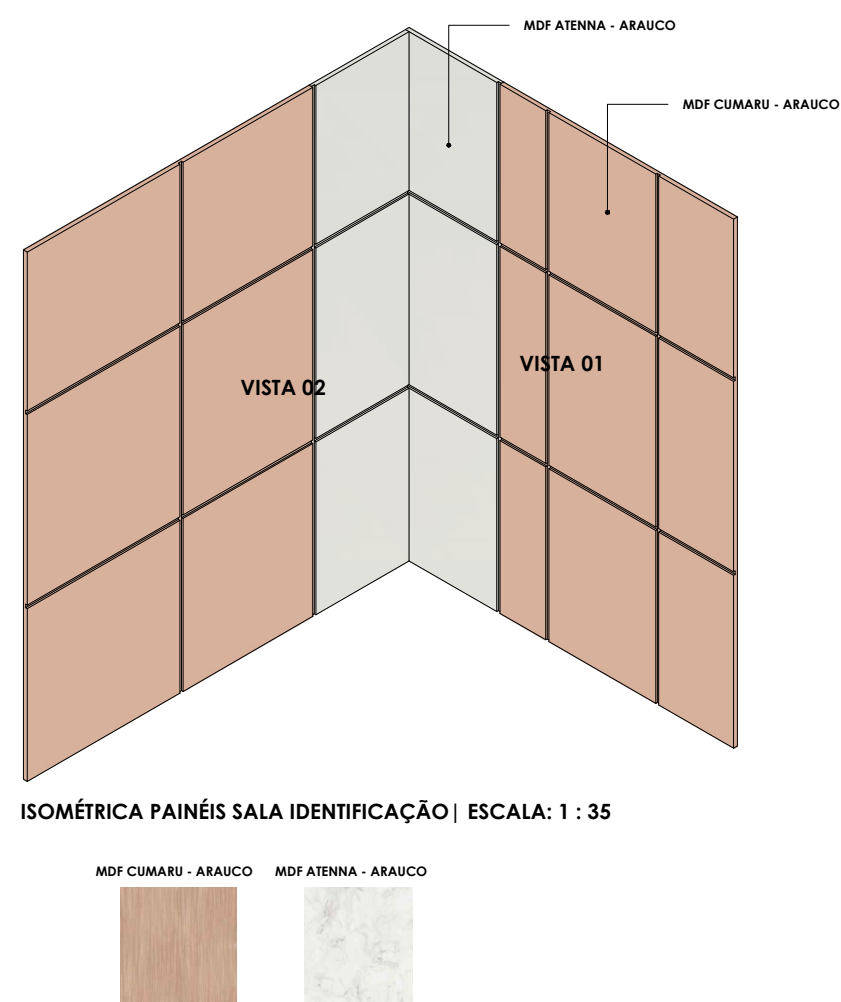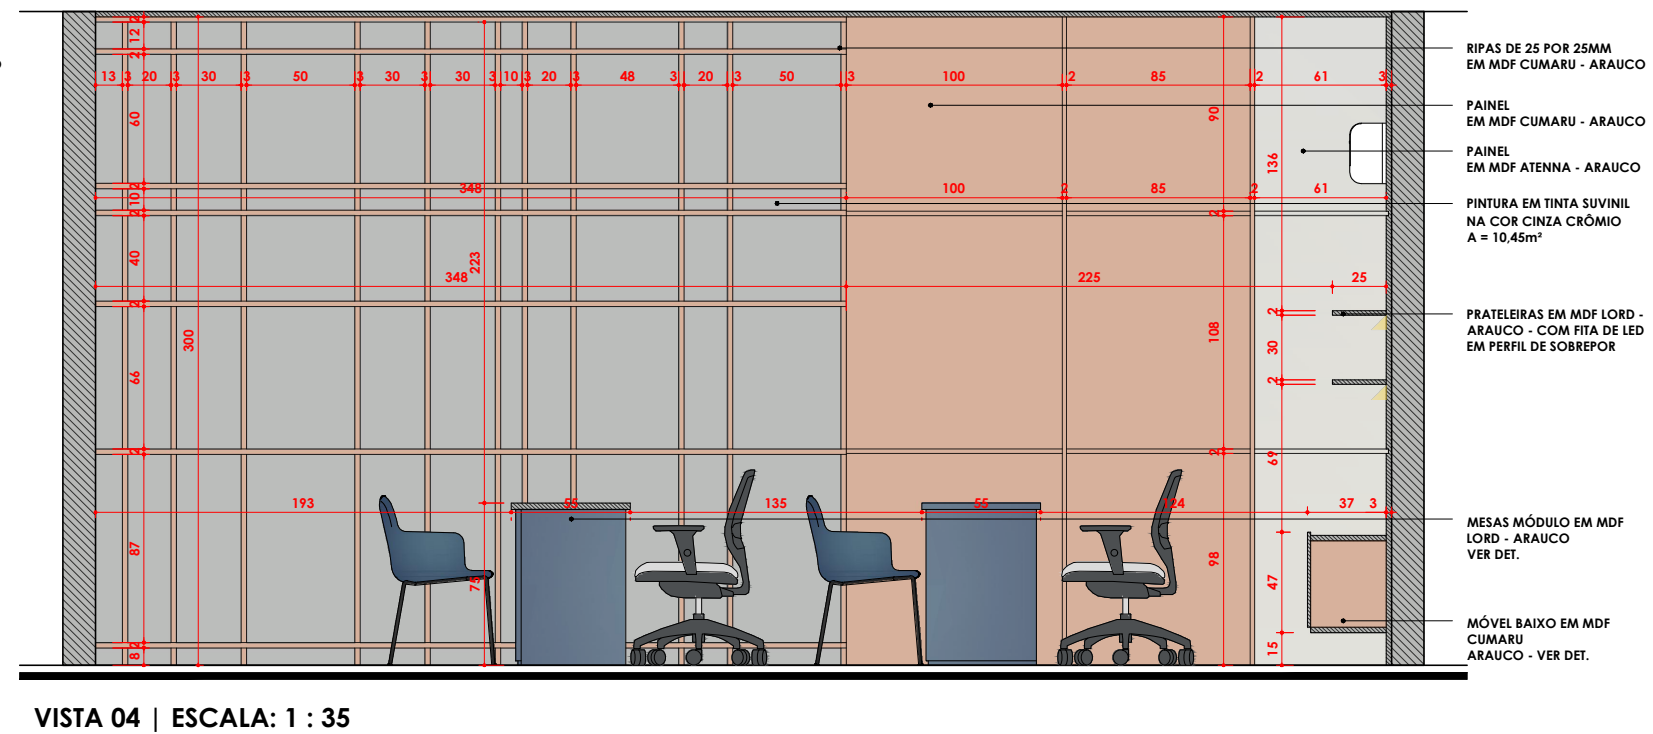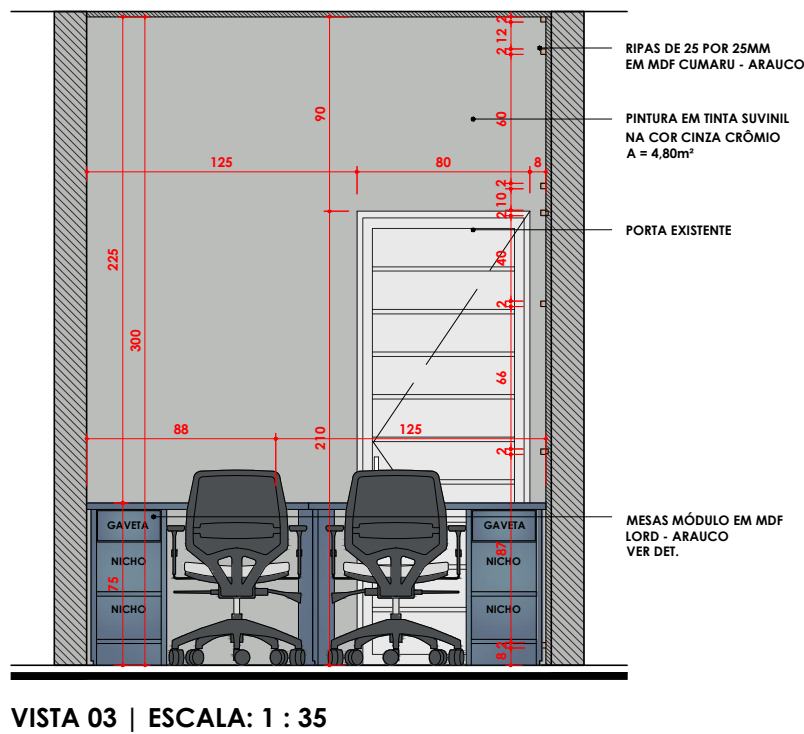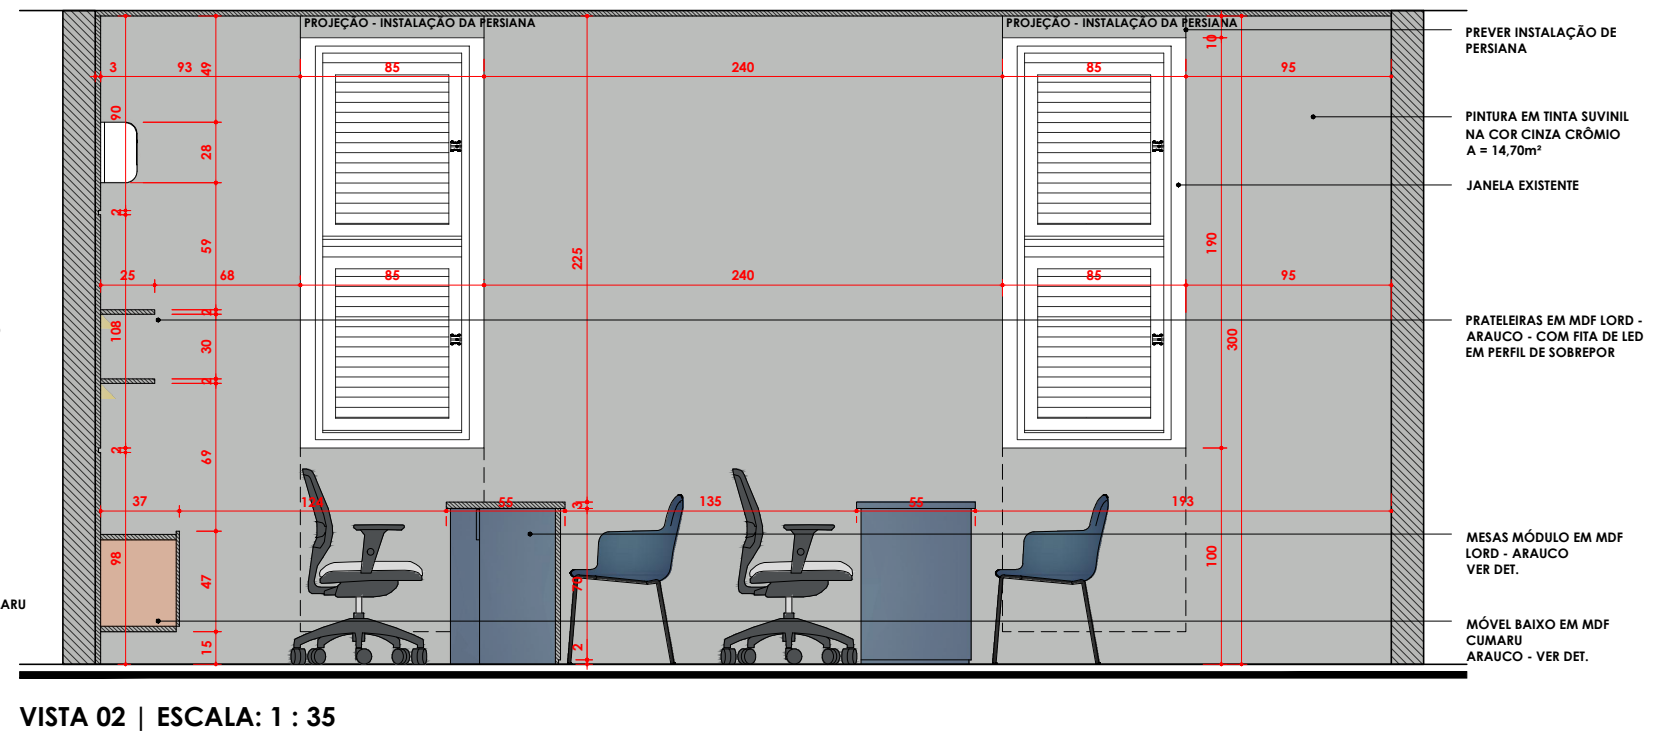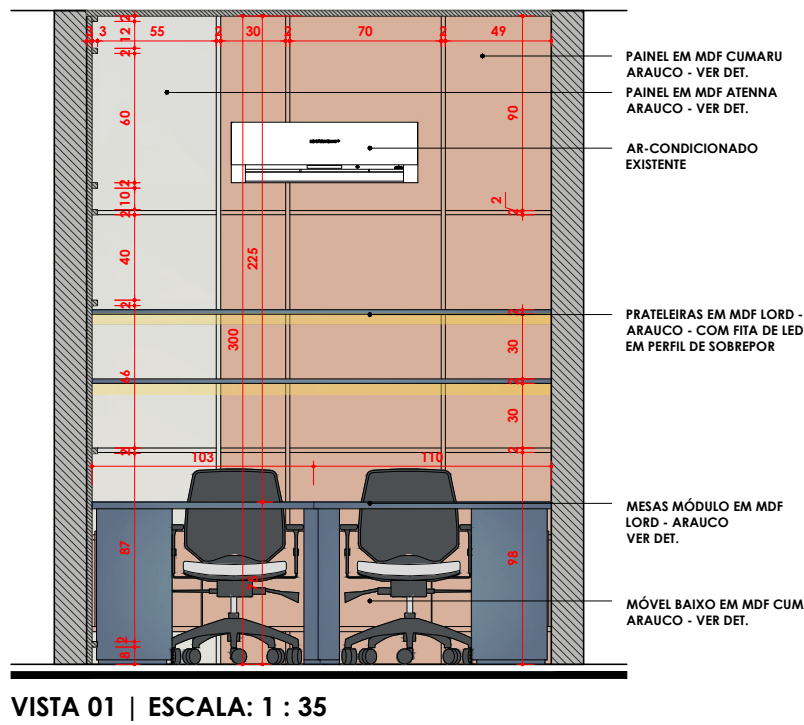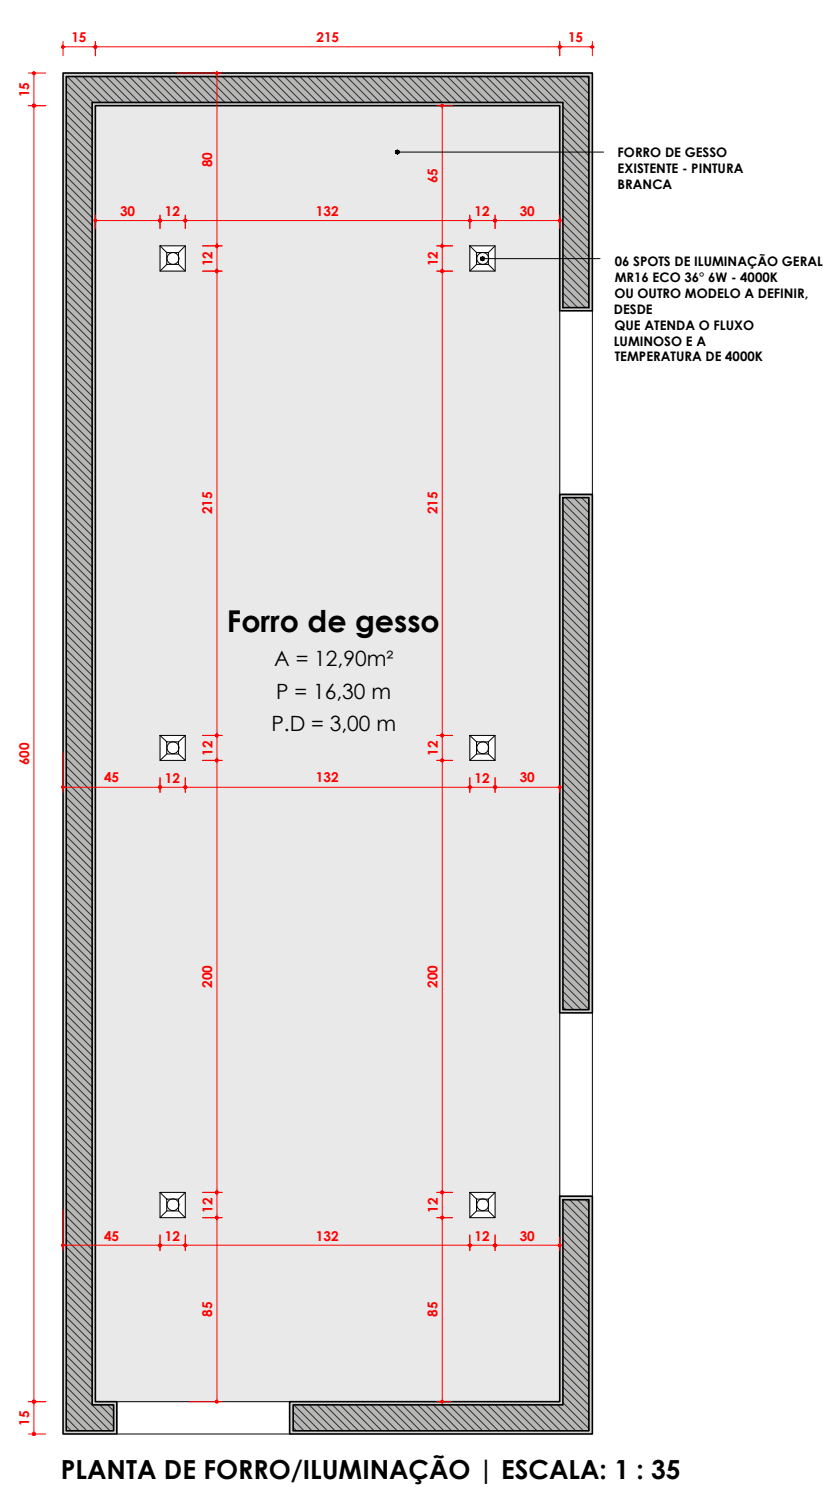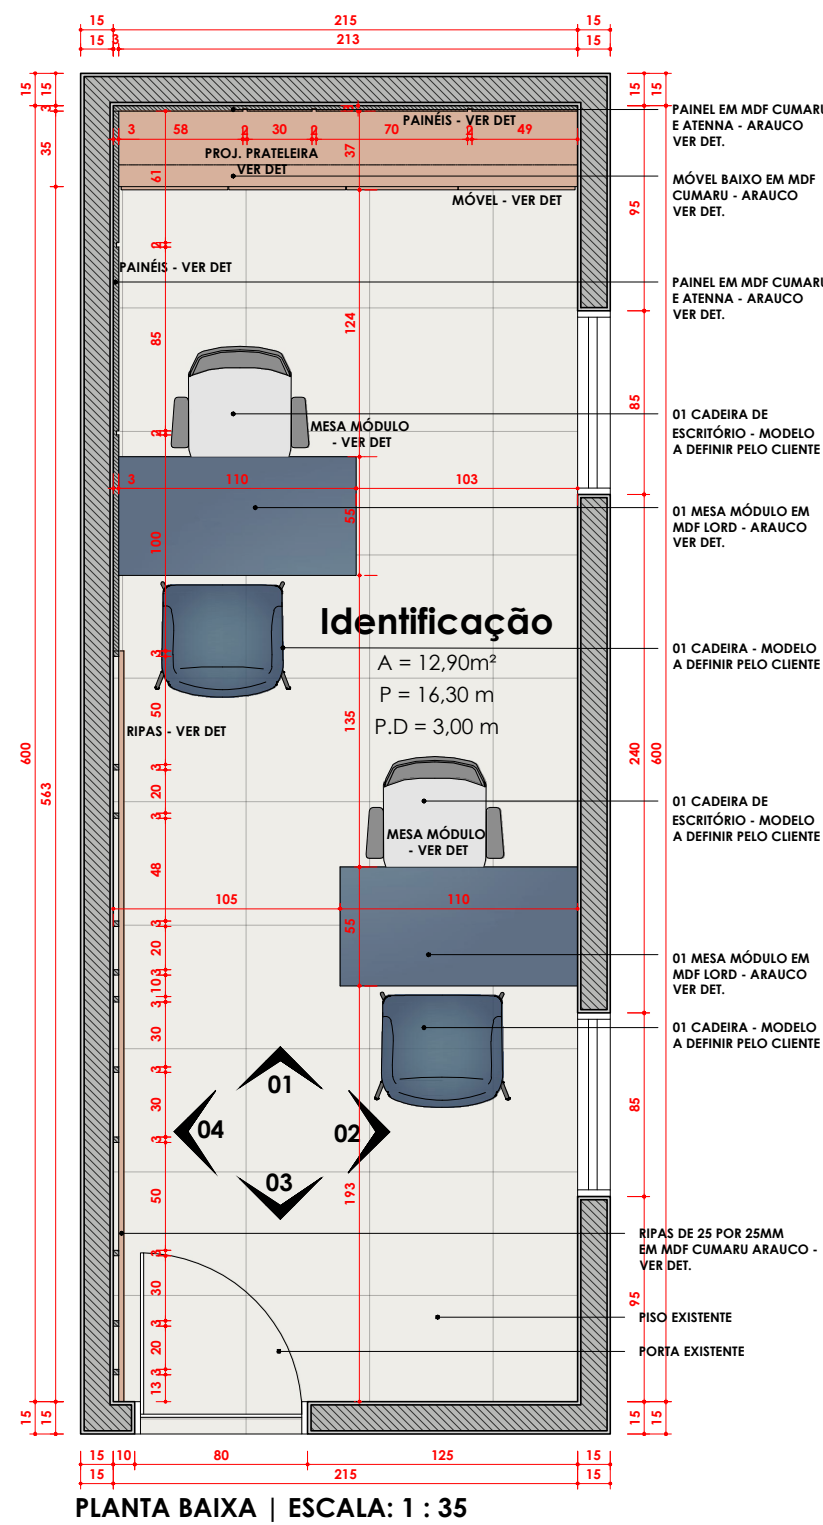

 DAJANN MOREIRA	Assunto: PROJETO DE INTERIORES		
	Conteúdo da Prancha: DETALHAMENTO DE MARCENARIA E INTERIORES		
	Endereço da Obra: CÂMARA MUNICIPAL DE TABULEIRO DO NORTE R. Maia Alarcon, 371 - Centro, Tabuleiro do Norte - CE, 62960-00		
	Proprietário: Câmara de Vereadores de Tabuleiro do Norte/CE		
	Responsável: Dajann Gardel Moreira Chaves CREA RNP: 061941693-9	Data: 01/MARÇO/2023	Escala: INDICADA
		Prancha:	M04 /10

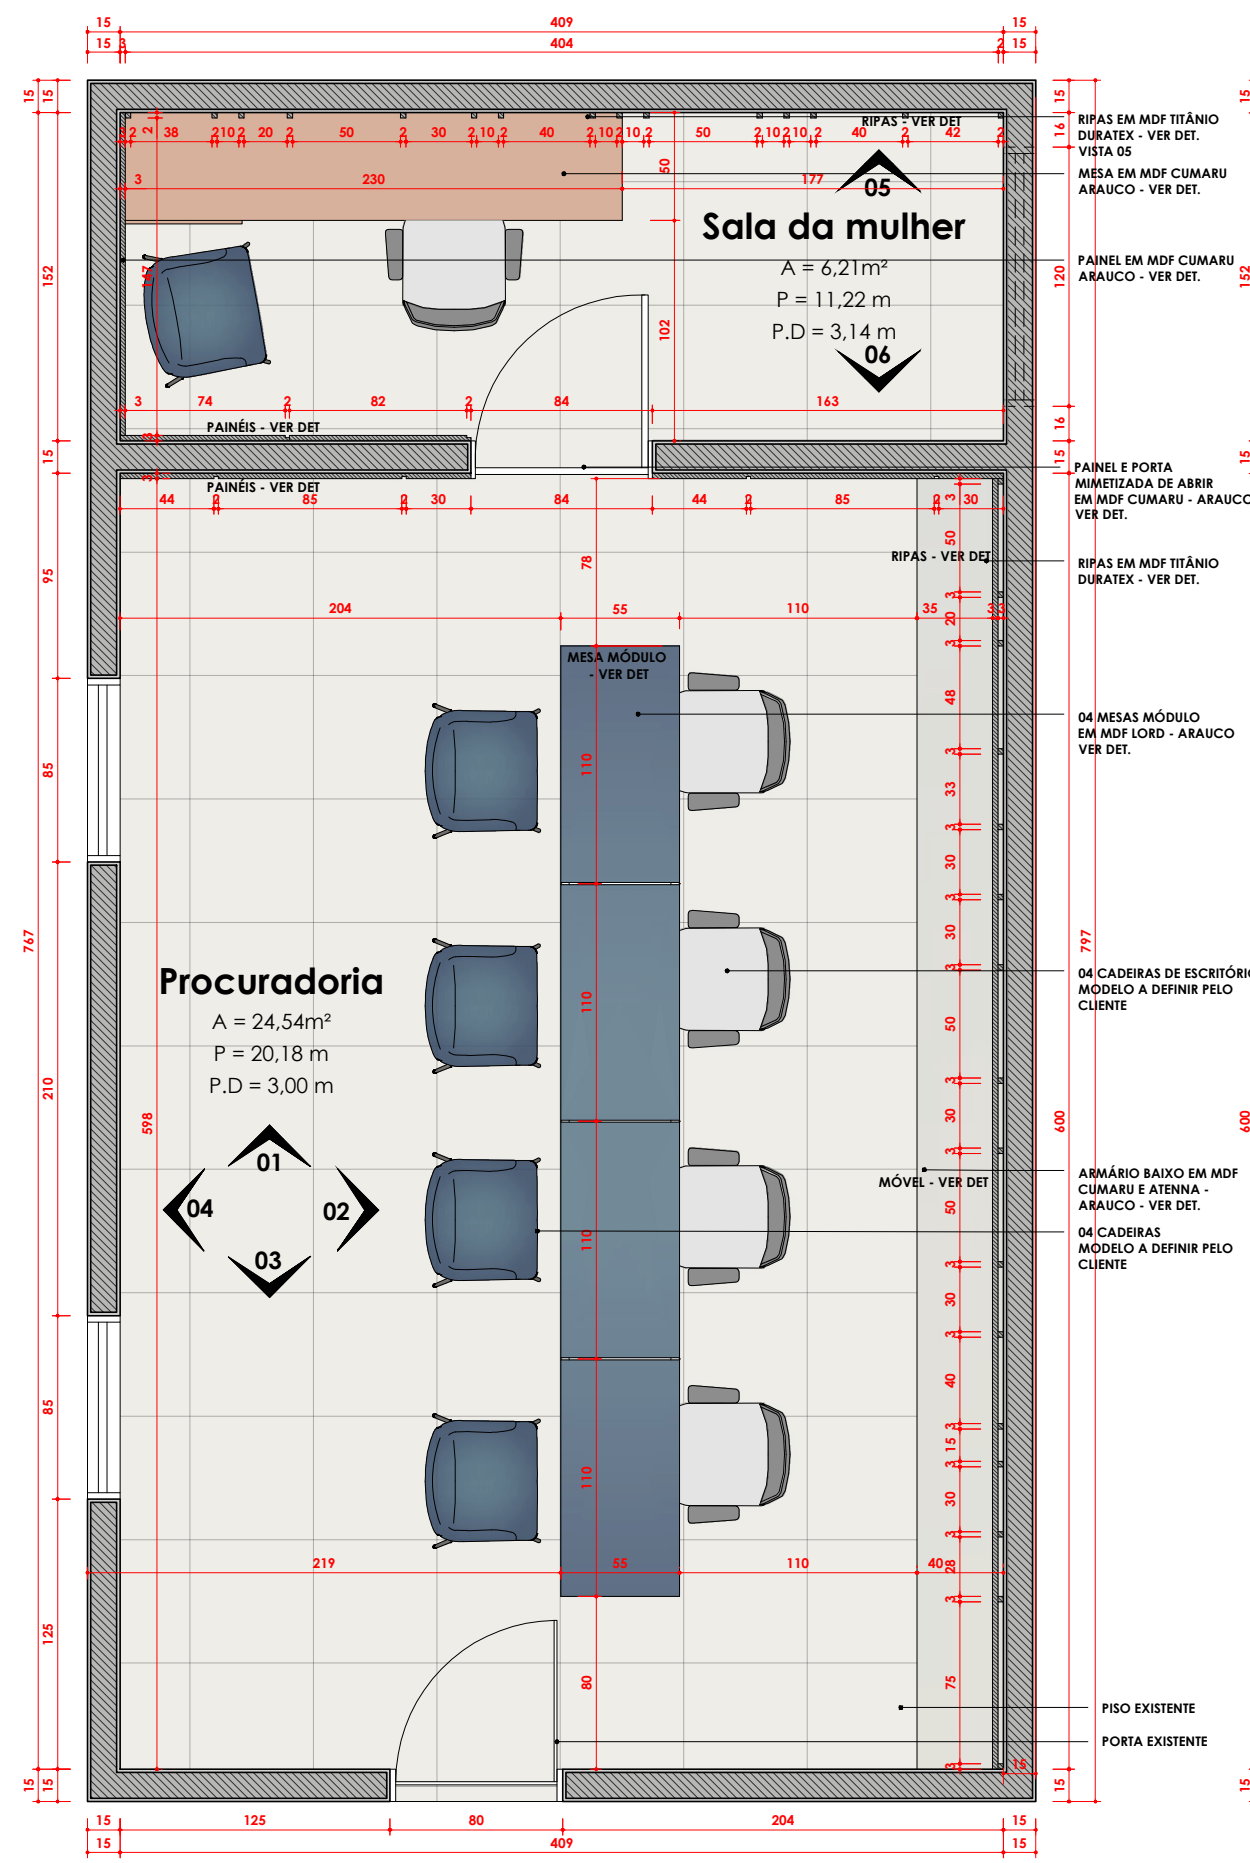

PLANTA BAIXA | ESCALA: 1 : 35

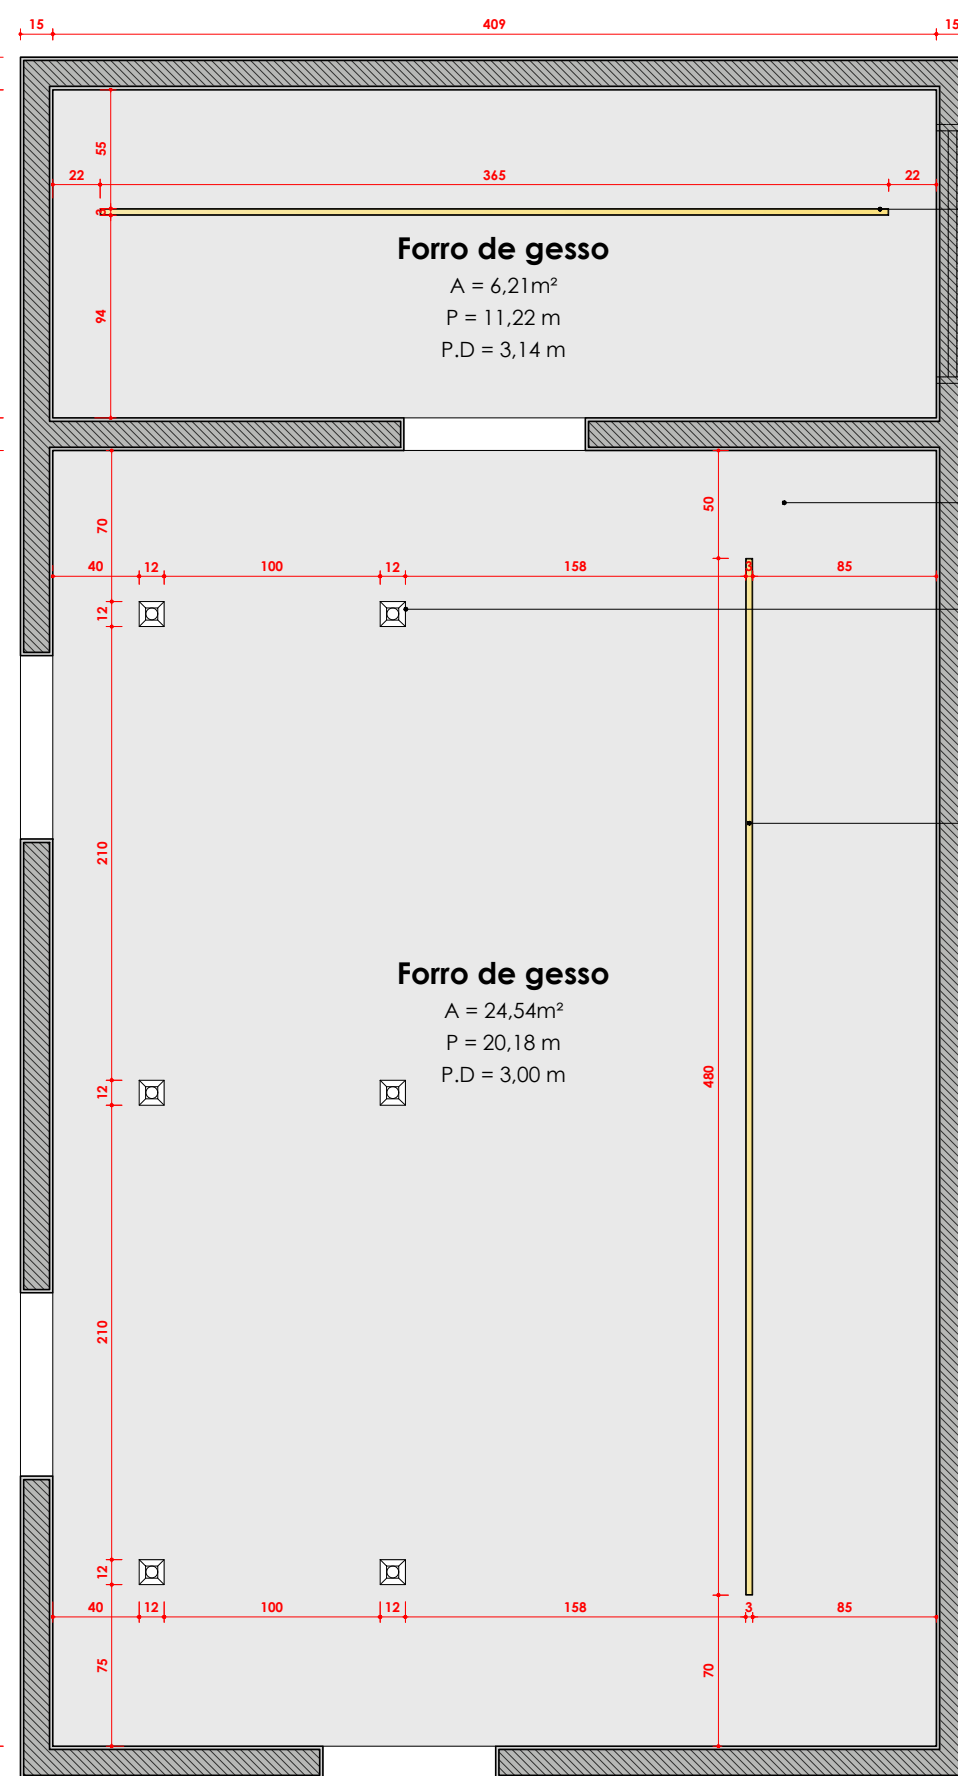


PLANTA DE FORRO/ILUMINAÇÃO | ESCALA: 1 : 35

3,65m DE FITA DE LED 120 leds - 1200lm/m - 4000K COM PERFIL DE EMBUTIR


FORRO DE GESSO EXISTENTE - PINTURA BRANCA

06 SPOTS DE ILUMINAÇÃO GERAL MR16 ECO 36° AW - 4000K OU OUTRO MODELO A DEFINIR, DESDE QUE ATENDA O FLUXO LUMINOSO E A TEMPERATURA DE 4000K


4,80m DE FITA DE LED 120 leds - 1200lm/m - 4000K COM PERFIL DE EMBUTIR

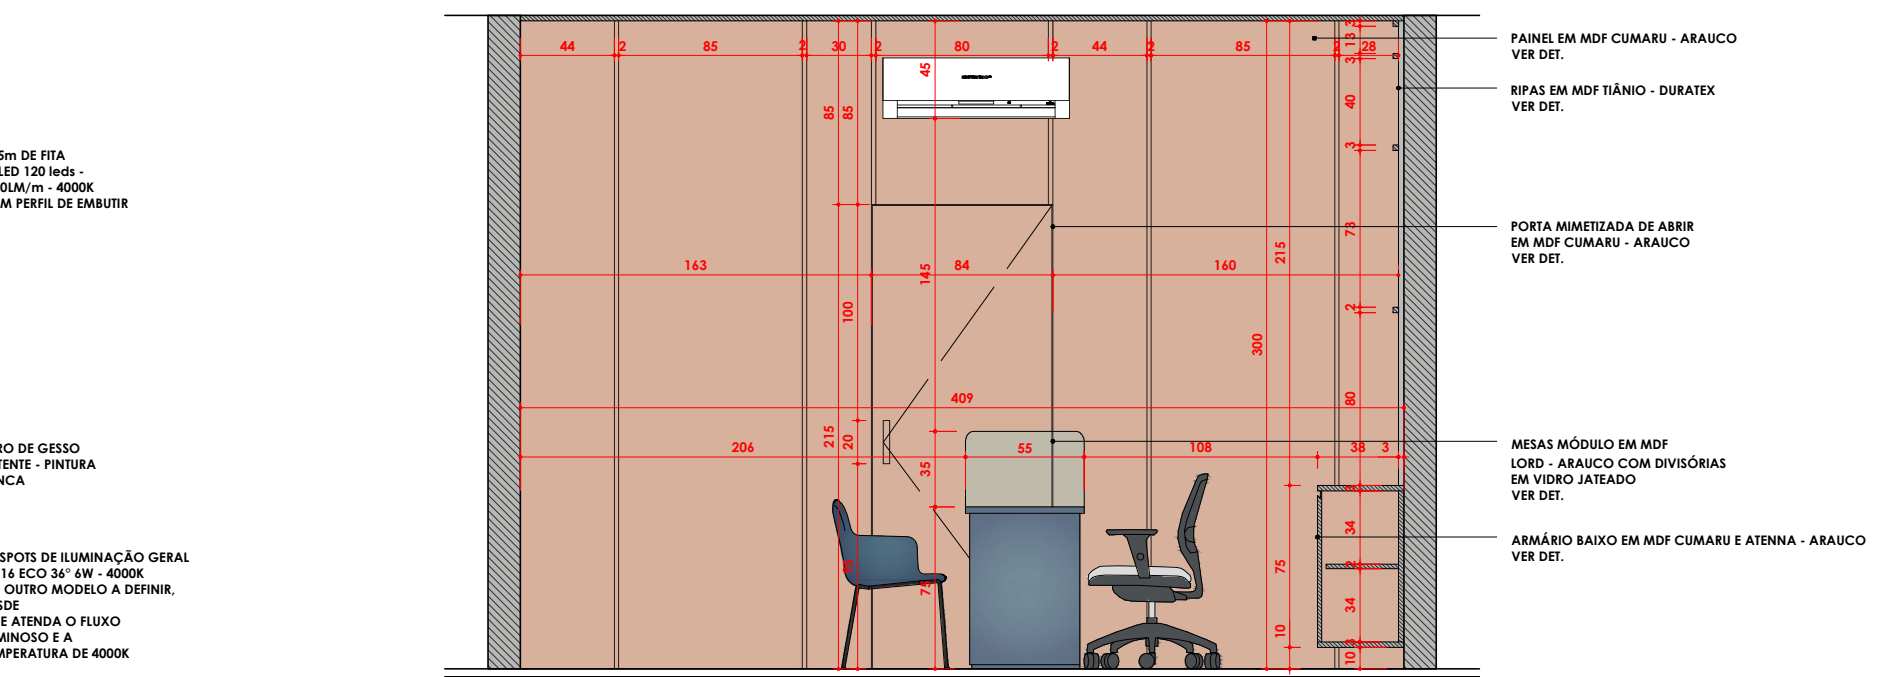


VISTA 01 | ESCALA: 1 : 35

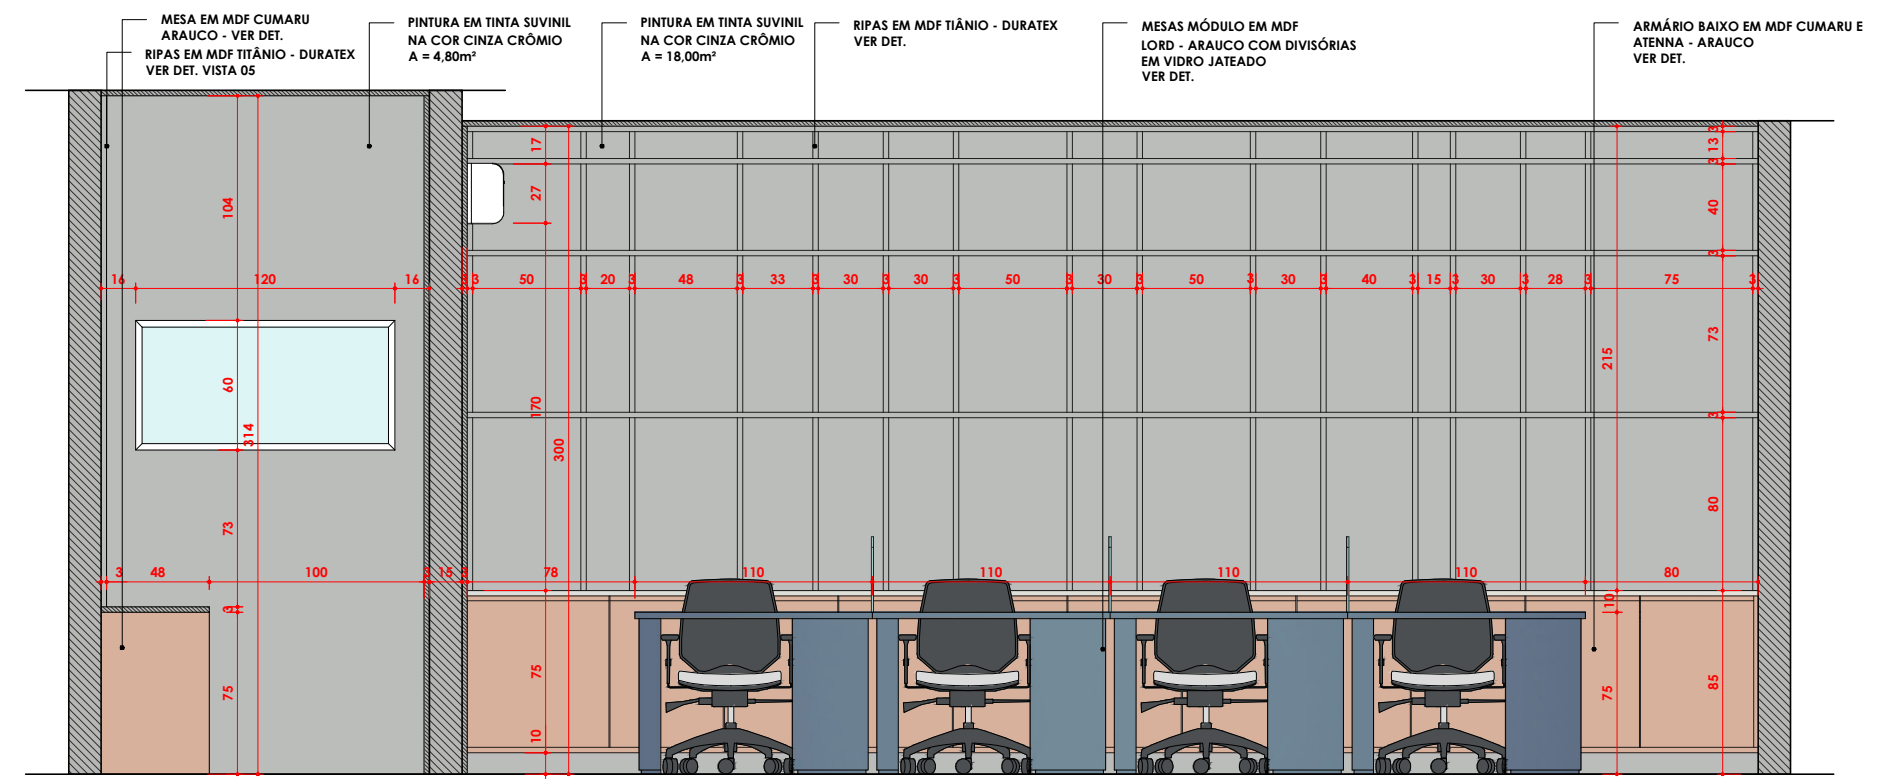



VISTA 02 | ESCALA: 1 : 35

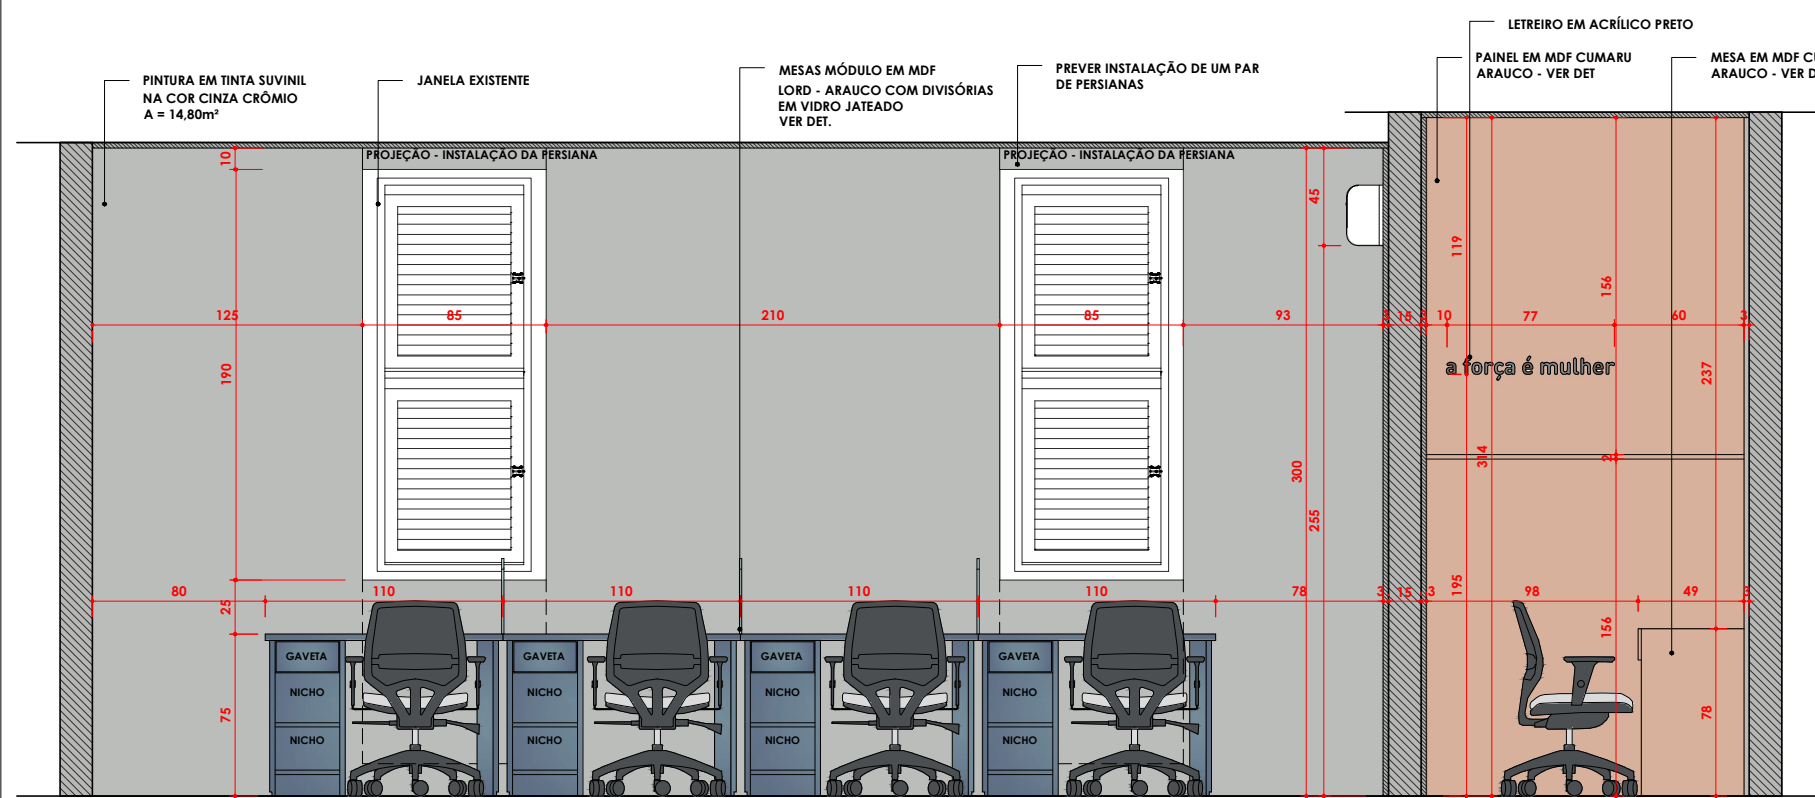

VISTA 04 | ESCALA: 1 : 35

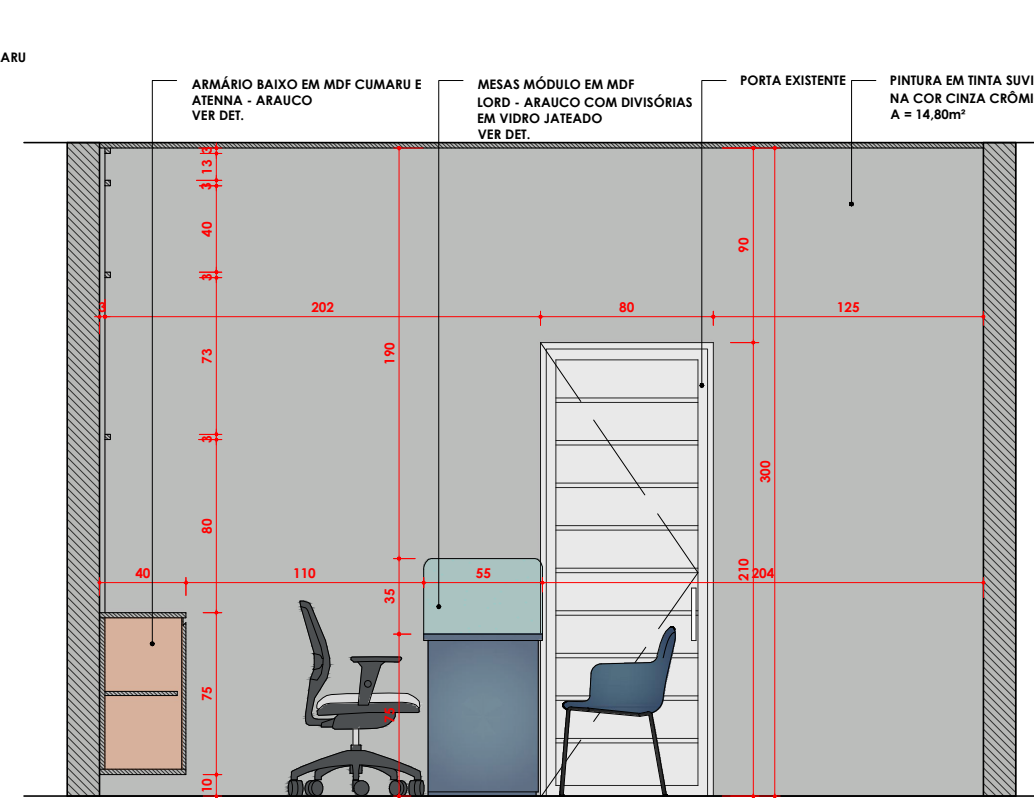


VISTA 03 | ESCALA: 1 : 35

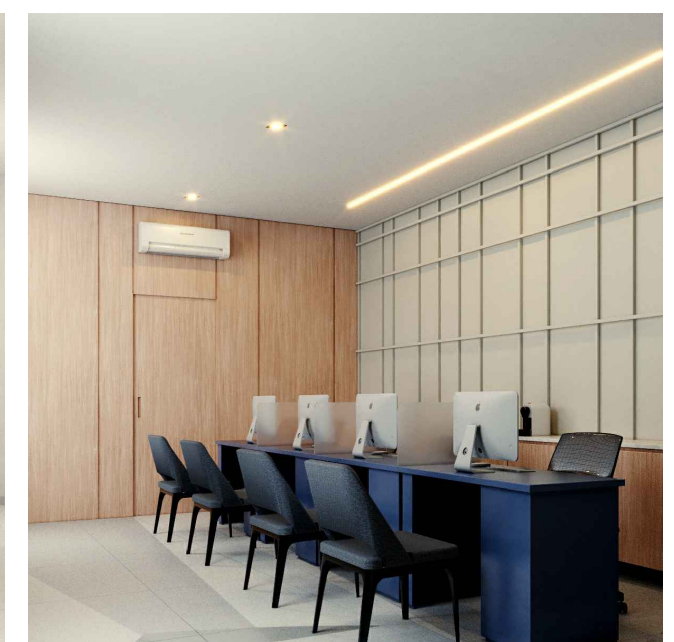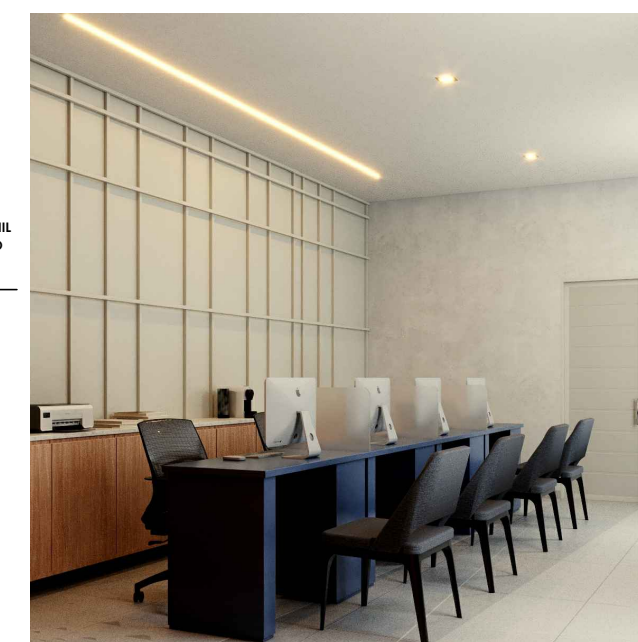


Responsável:
Dajann Gardel Moreira Chaves
CREA RNP: 061941693-9

Assunto:	PROJETO DE INTERIORES		
Conteúdo da Prancha:	DETALHAMENTO DE MARCENARIA E INTERIORES		
Endereço da Obra:	CÂMARA MUNICIPAL DE TABULEIRO DO NORTE R. Maia Alarcon, 371 - Centro, Tabuleiro do Norte - CE, 62960-00		
Proprietário:	Câmara de Vereadores de Tabuleiro do Norte/CE		
Data:	01/MARÇO/2023	Escala:	INDICADA
Prancha:	M05 /10		


MARCENARIA SALA DA PRESIDÊNCIA

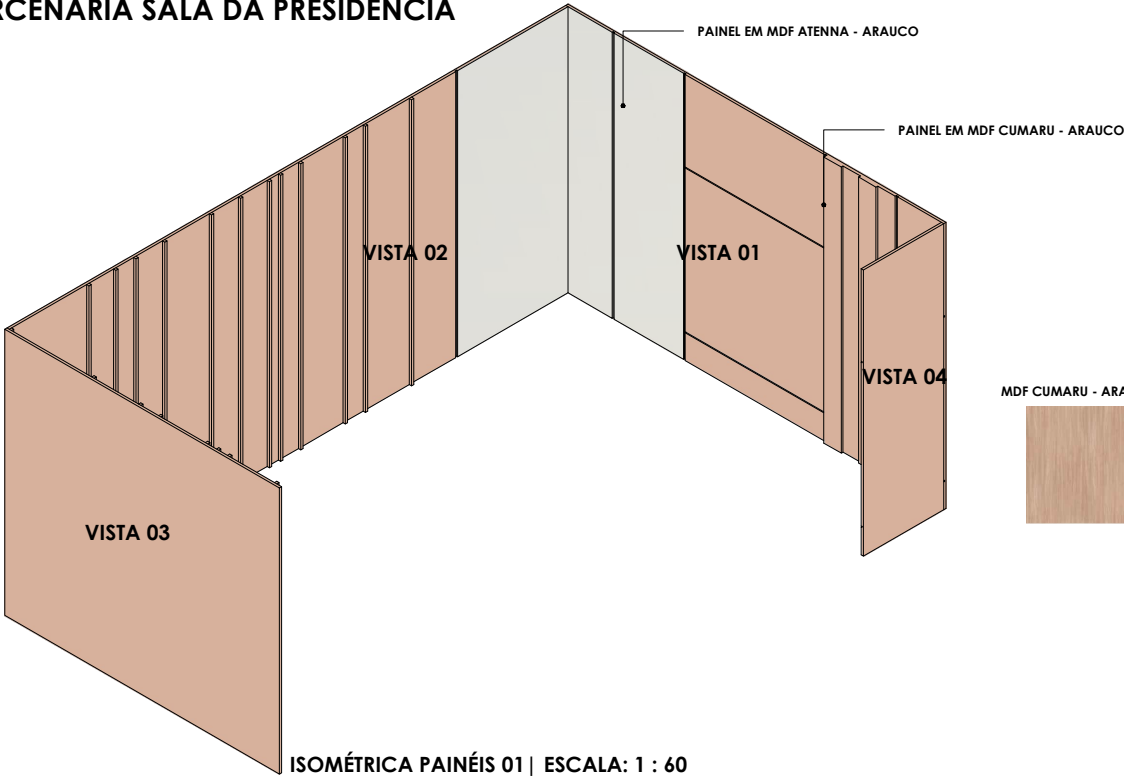


ISOMÉTRICA PAINÉIS 01 | ESCALA: 1 : 60

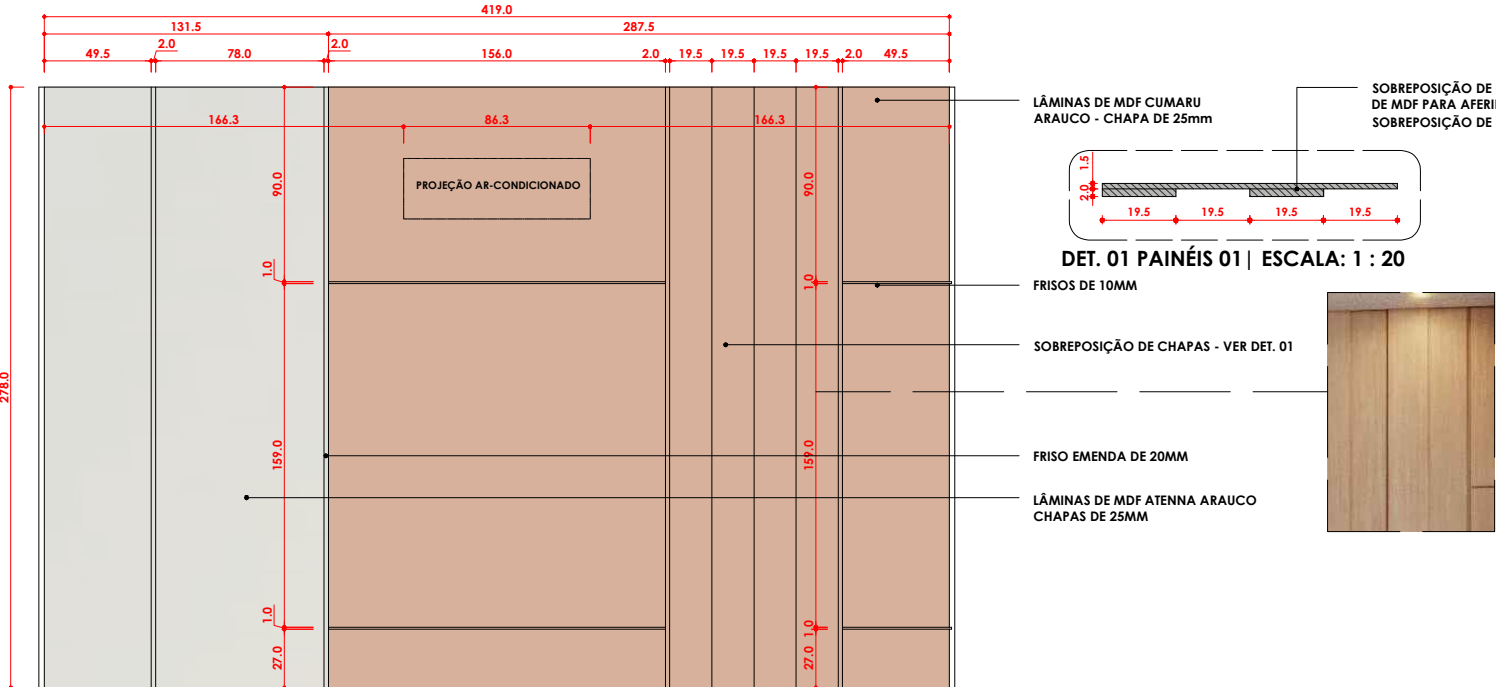

VISTA 01 PAINÉIS 01 | ESCALA: 1 : 35

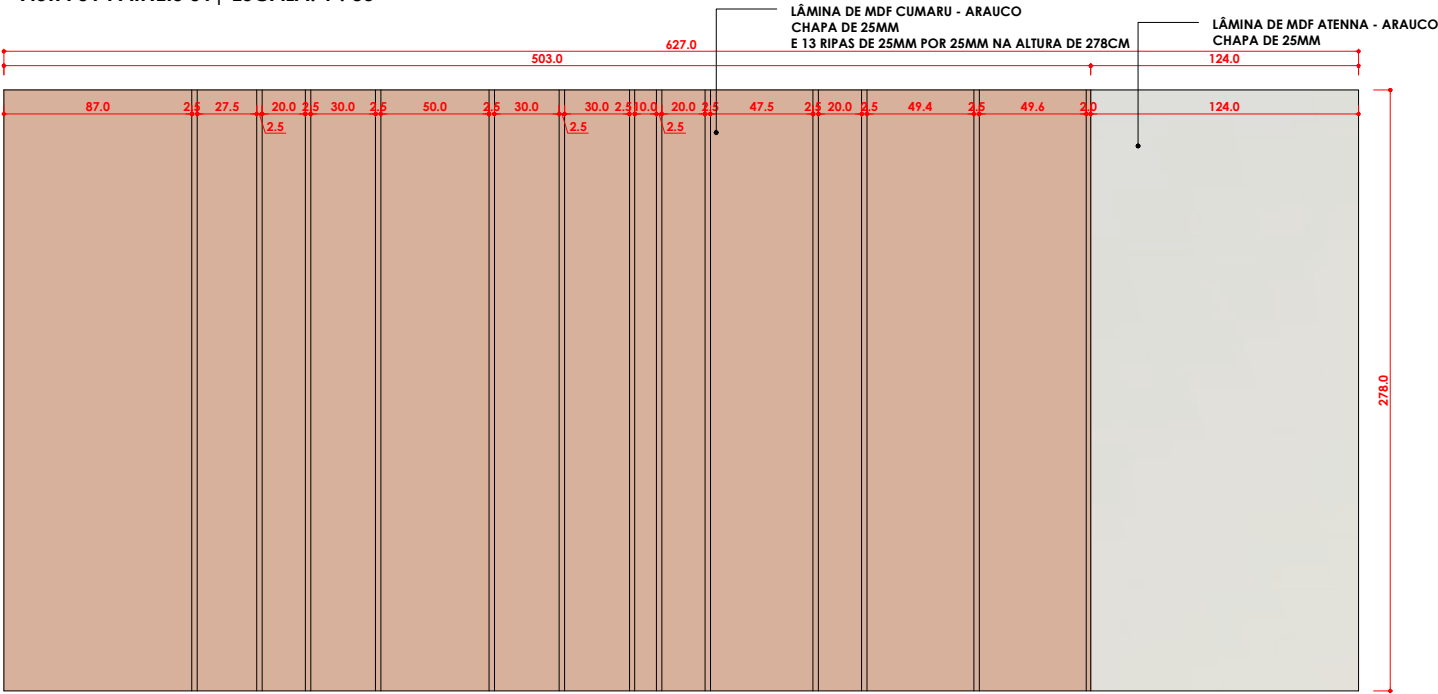


VISTA 02 PAINÉIS 01 | ESCALA: 1 : 35

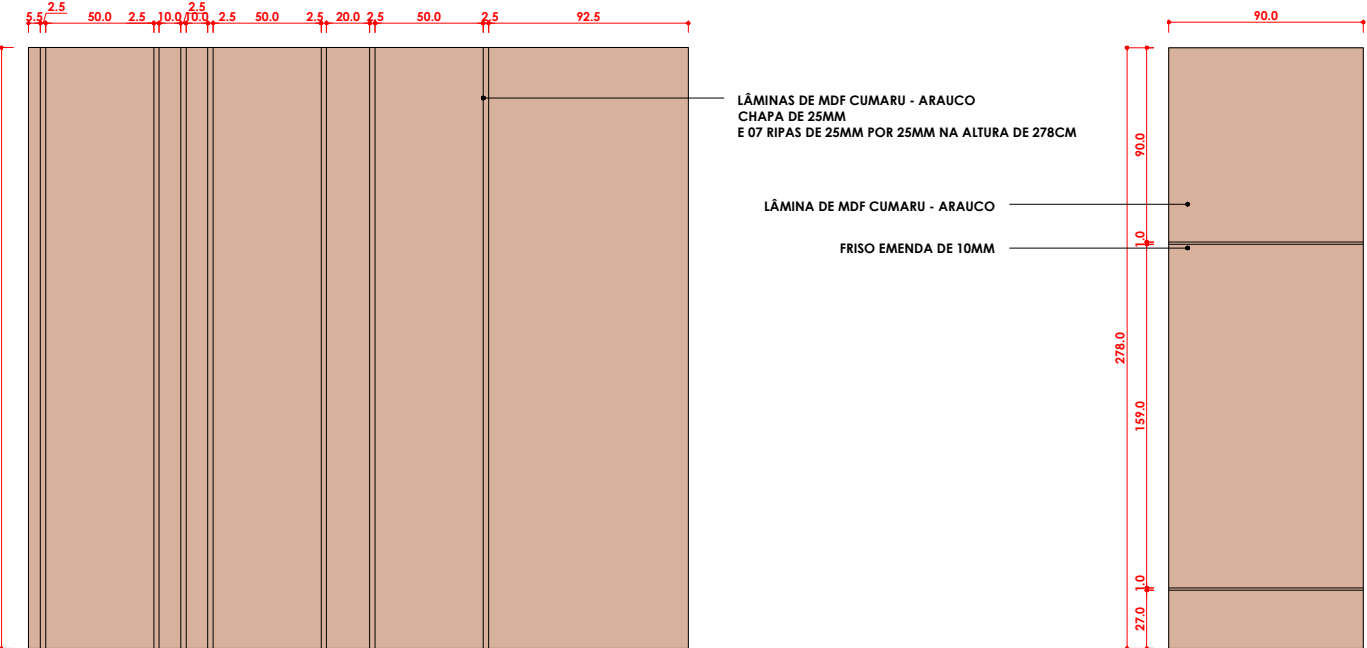

VISTA 03 PAINÉIS 01 | ESCALA: 1 : 35


VISTA 04 PAINÉIS 01 | ESCALA: 1 : 35

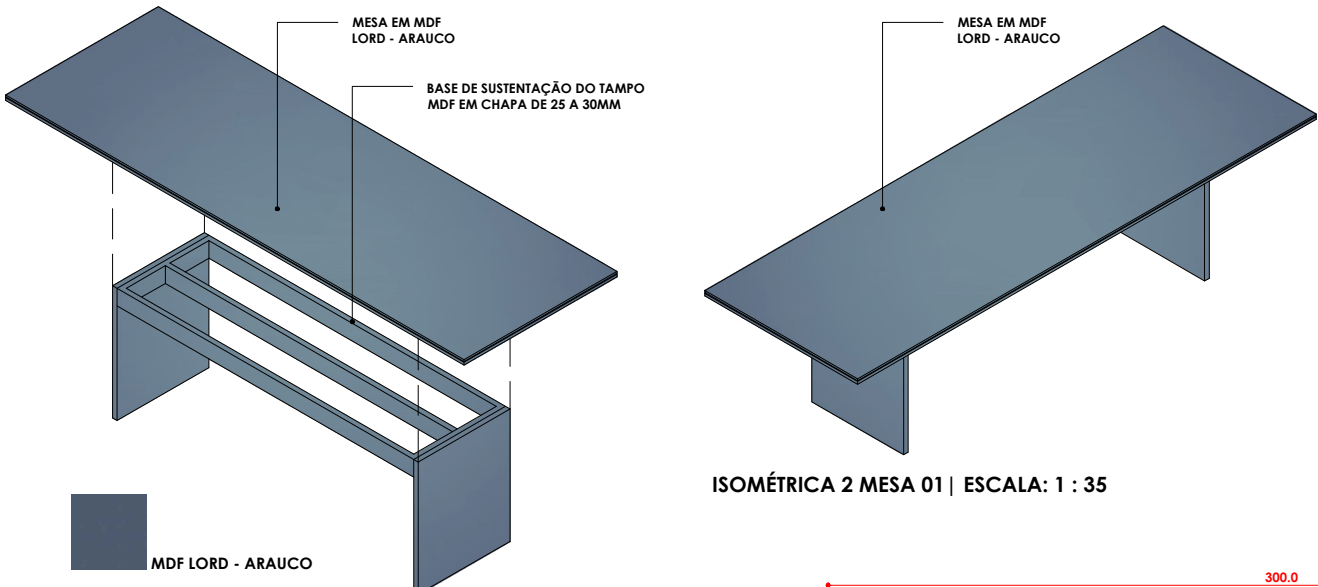


ISOMÉTRICA 1 MESA 01 | ESCALA: 1 : 35

SOBREPOSIÇÃO DE CHAPAS DE MDF PARA O TAMPO DA MESA


DET. 01 MESA 01 | ESCALA: 1 : 5

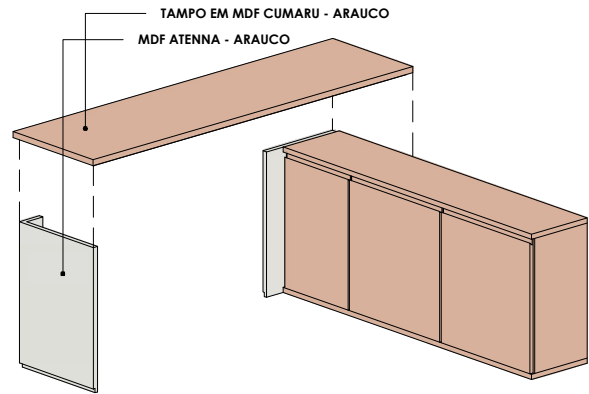


ISOMÉTRICA 1 MESA 02 | ESCALA: 1 : 35

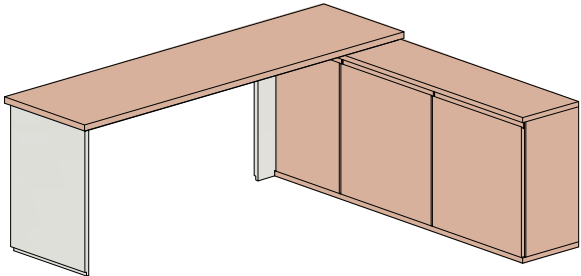


ISOMÉTRICA 2 MESA 02 | ESCALA: 1 : 35

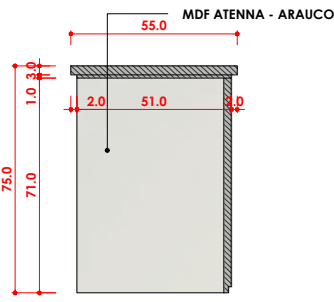


CORTE AA MESA 02 | ESCALA: 1 : 25

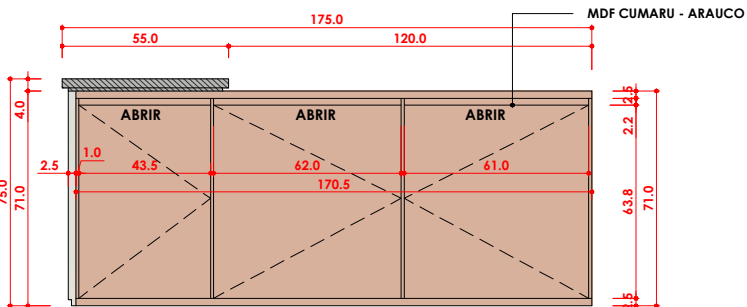


CORTE BB MESA 02 | ESCALA: 1 : 25

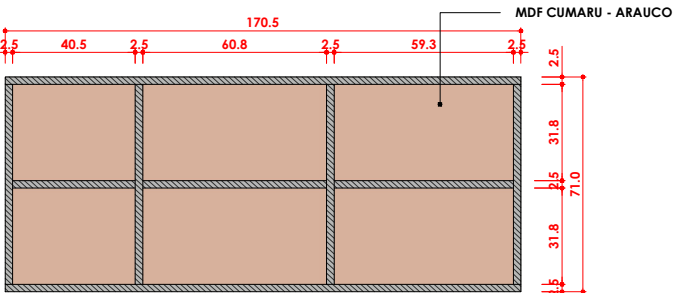


CORTE CC MESA 02 | ESCALA: 1 : 25

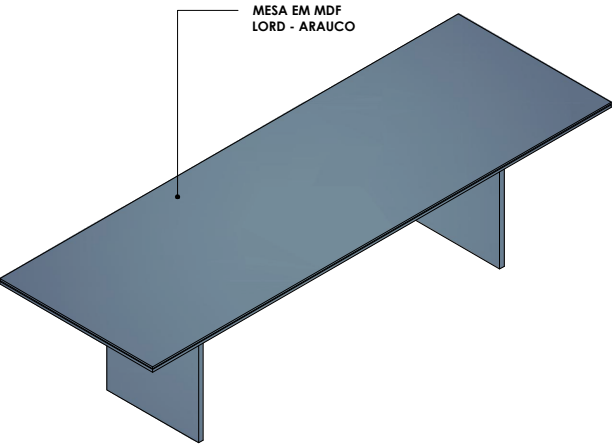


ISOMÉTRICA 2 MESA 01 | ESCALA: 1 : 35

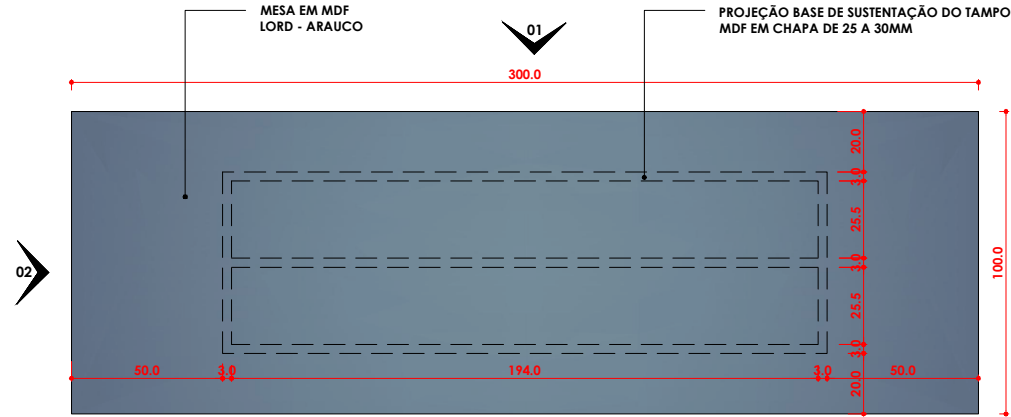


VISTA SUPERIOR MESA 01 | ESCALA: 1 : 25

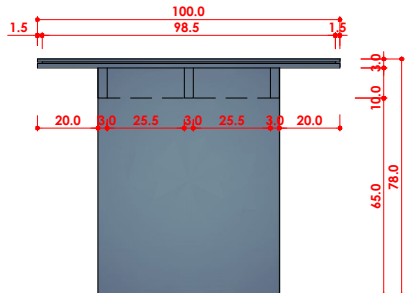


VISTA 02 MESA 01 | ESCALA: 1 : 25

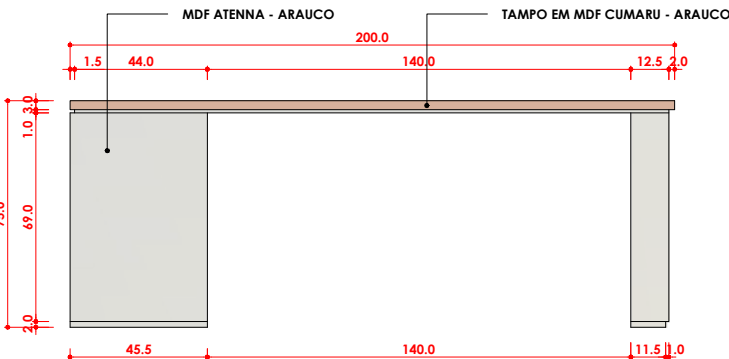

VISTA 01 MESA 02 | ESCALA: 1 : 25

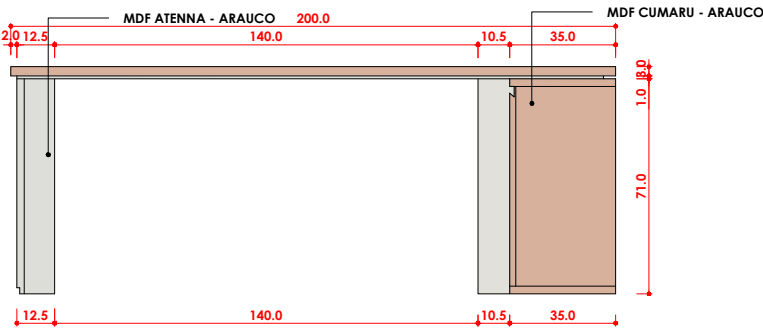

VISTA 02 MESA 02 | ESCALA: 1 : 25

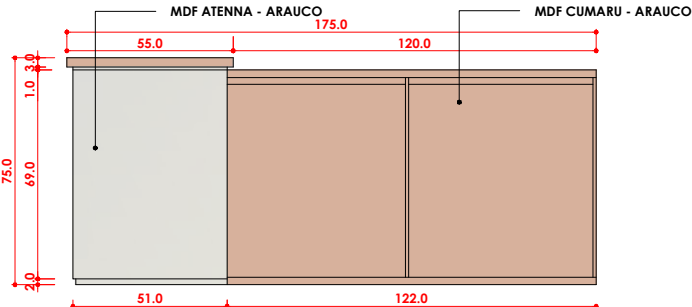

VISTA 03 MESA 02 | ESCALA: 1 : 25



Assunto: PROJETO DE INTERIORES
Conteúdo da Prancha: DETALHAMENTO DE MARCENARIA E INTERIORES
Endereço da Obra: CÂMARA MUNICIPAL DE TABULEIRO DO NORTE
R. Maia Alarcon, 371 - Centro, Tabuleiro do Norte - CE, 62960-00
Proprietário: Câmara de Vereadores de Tabuleiro do Norte/CE

Responsável:

Dajann Gardel Moreira Chaves
CREA RNP: 061941693-9


Data: 01/MARÇO/2023

Escala: INDICADA


Prancha:

M06/10


MARCENARIA SALA DA PRESIDÊNCIA

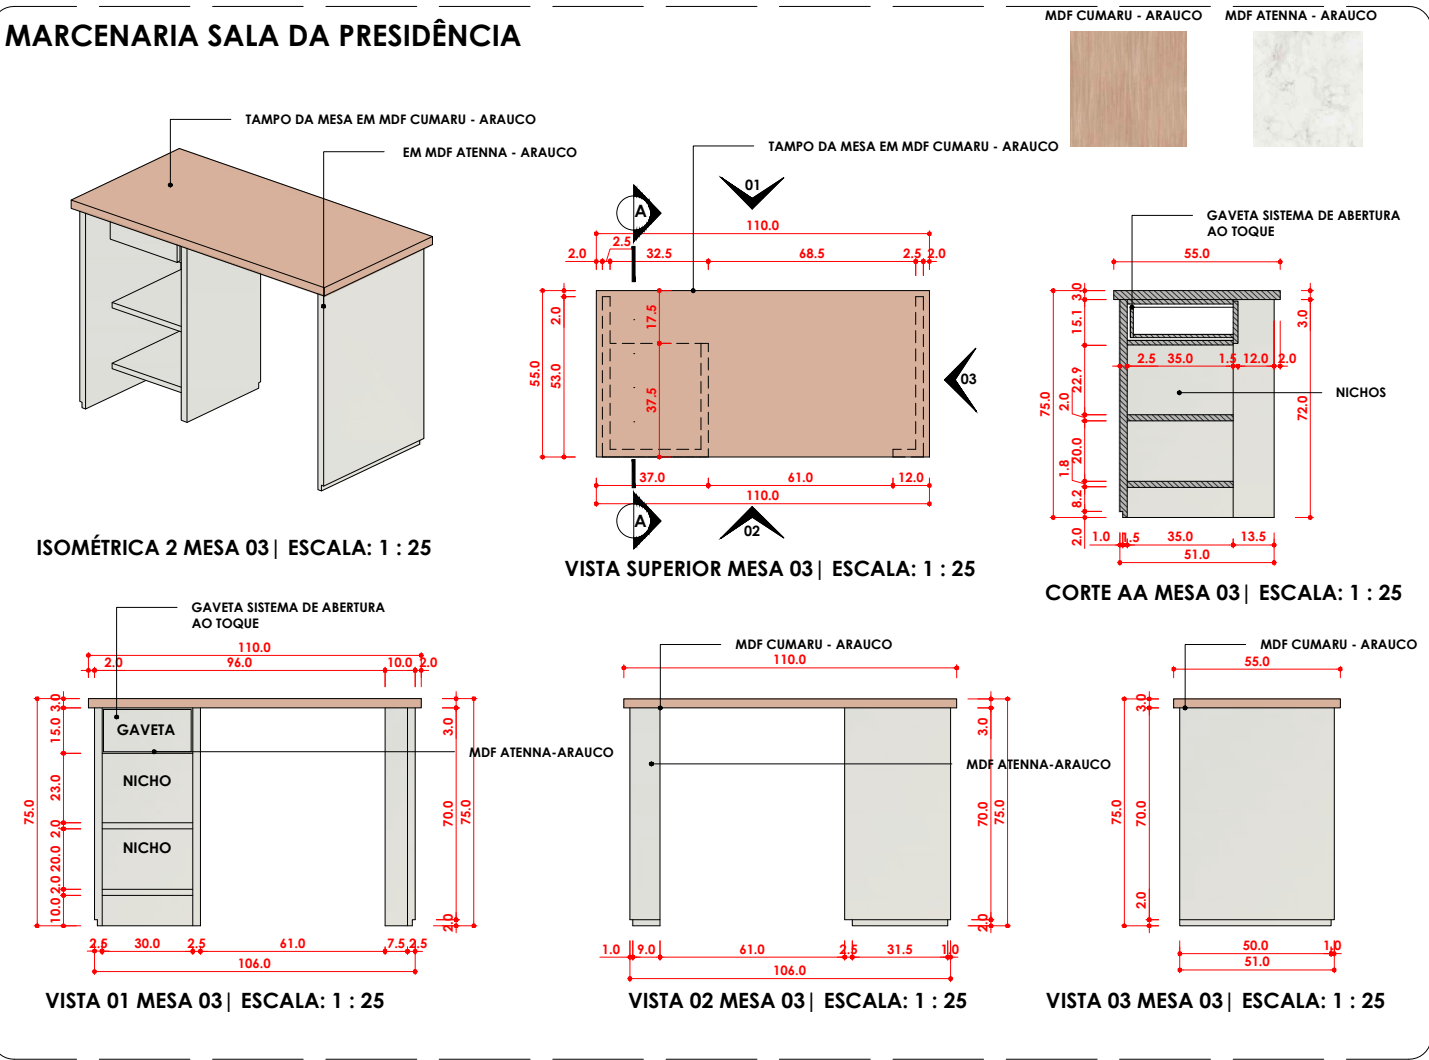


PAINÉIS DA SALA DA CONTABILIDADE

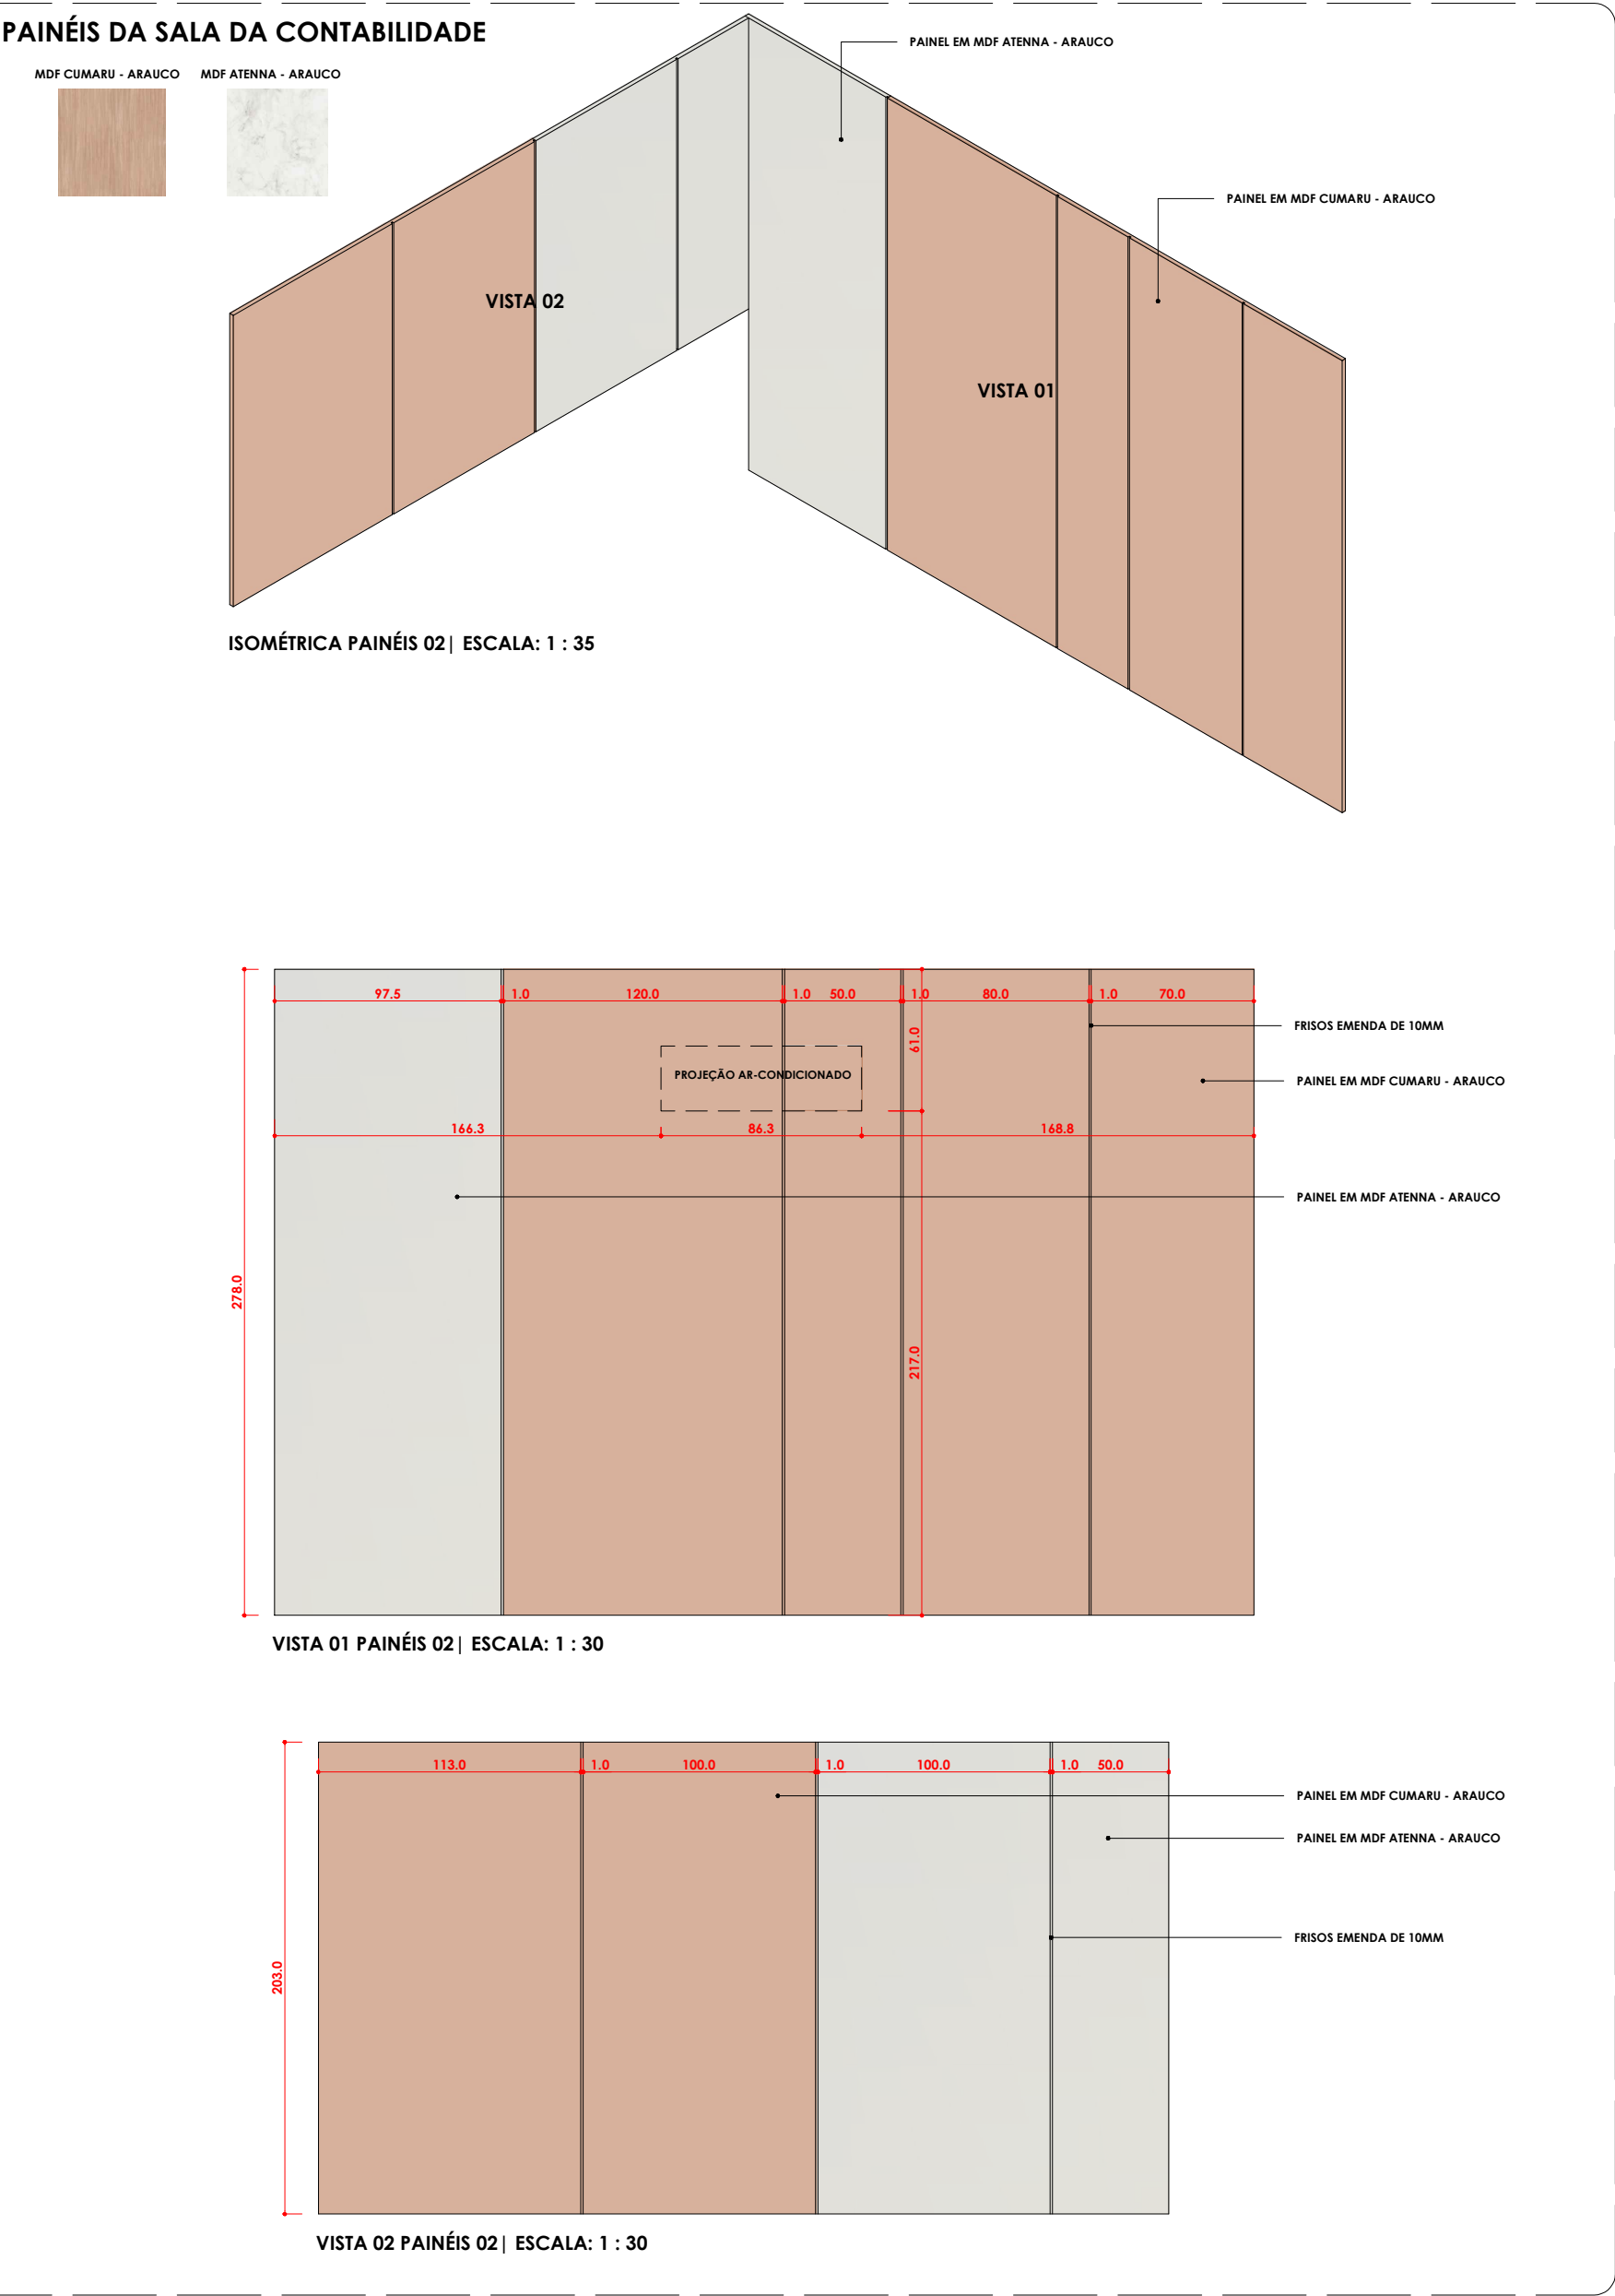


MESA MÓDULO - ADMINISTRAÇÃO, CONTABILIDADE, IDENTIFICAÇÃO E SALA DA PROCURADORIA

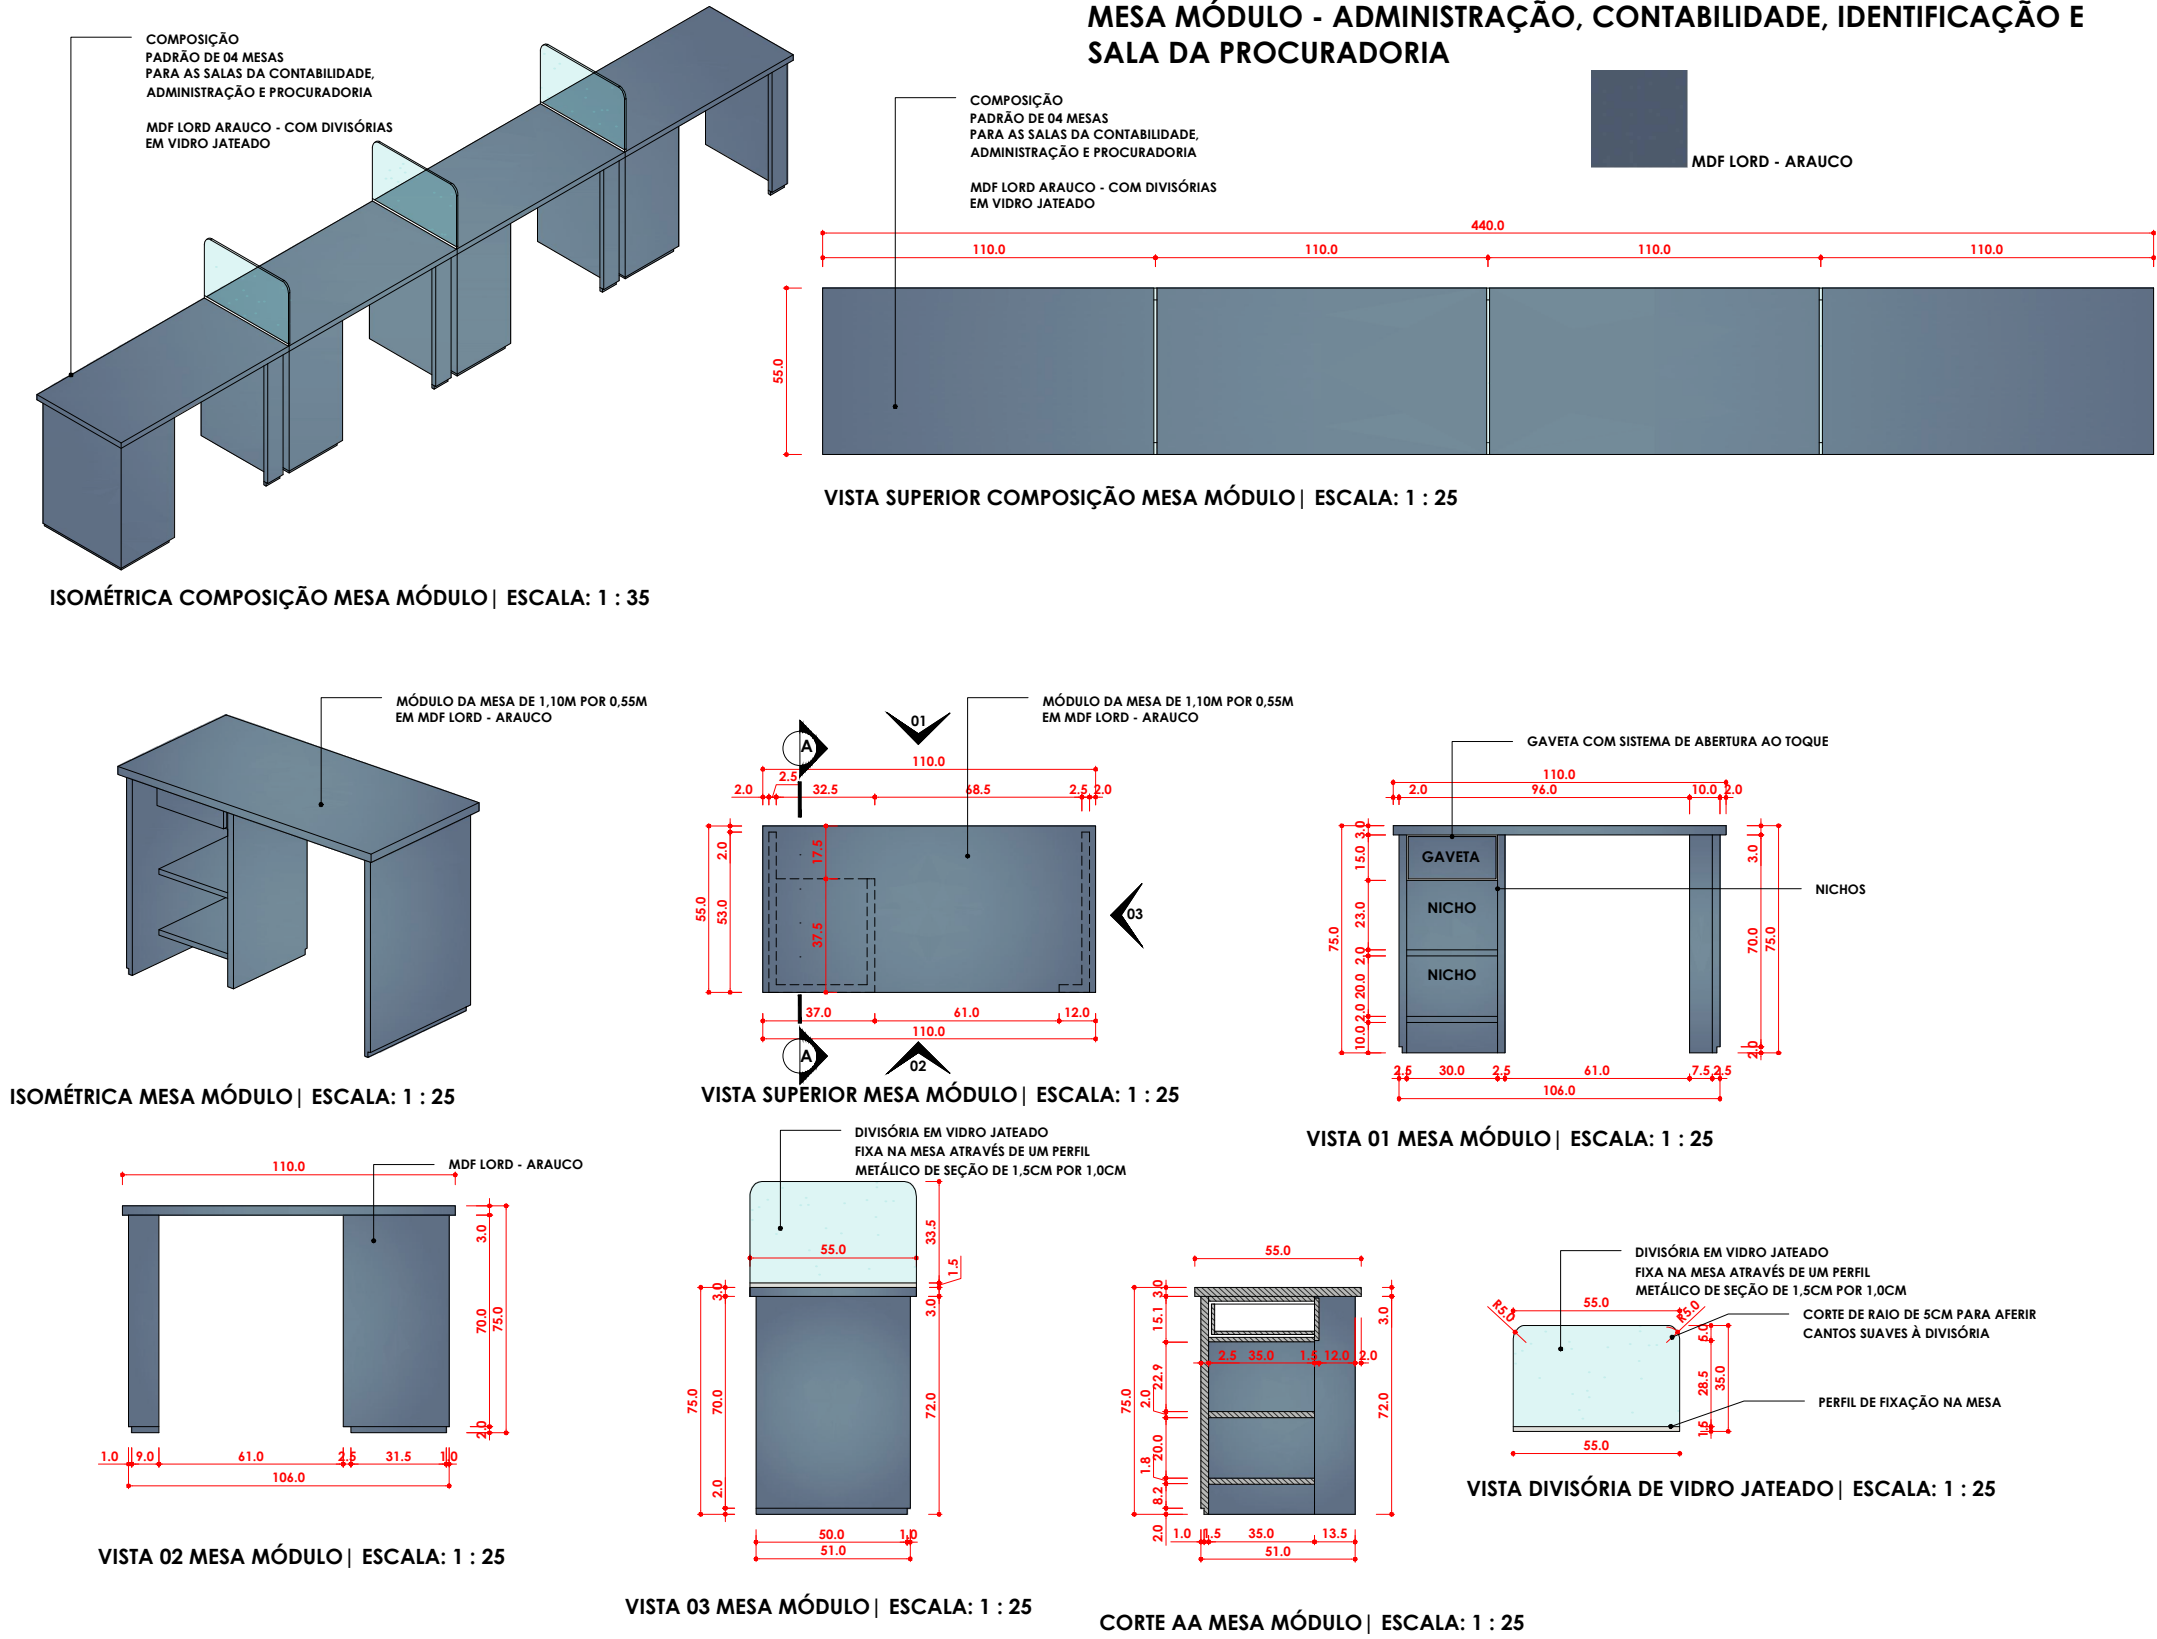


Assunto:	PROJETO DE INTERIORES		
Conteúdo da Prancha:	DETALHAMENTO DE MARCENARIA E INTERIORES		
Endereço da Obra:	CÂMARA MUNICIPAL DE TABULEIRO DO NORTE R. Maia Alarcon, 371 - Centro, Tabuleiro do Norte - CE, 62960-00		
Proprietário:	Câmara de Vereadores de Tabuleiro do Norte/CE		
Responsável:	Dajann Gardel Moreira Chaves CREA RNP: 061941693-9		
Data:	01/MARÇO/2023	Escala:	INDICADA
Prancha:	M07/10		

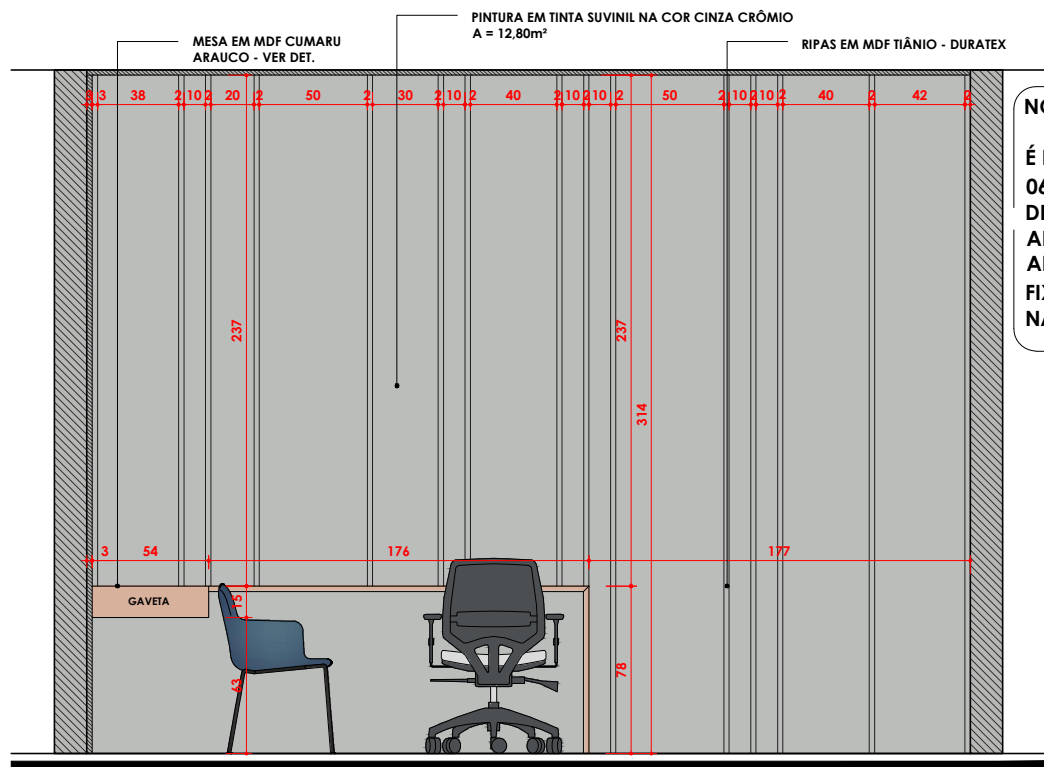

VISTA 05 | ESCALA: 1 : 35

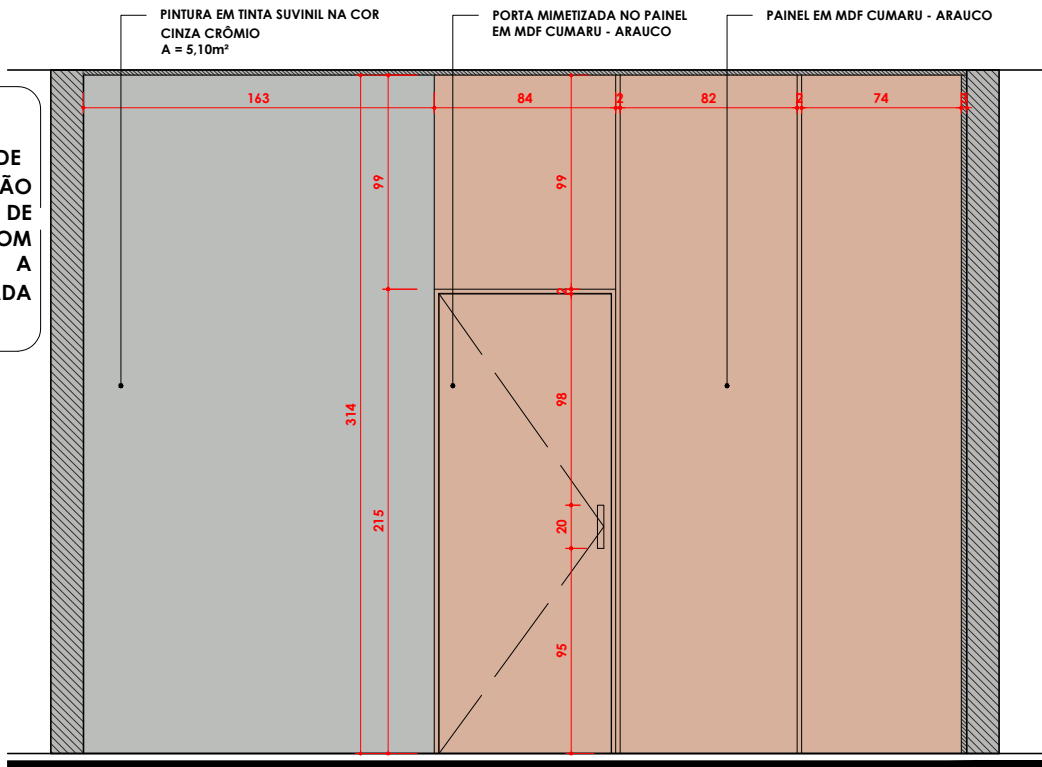


VISTA 06 | ESCALA: 1 : 35

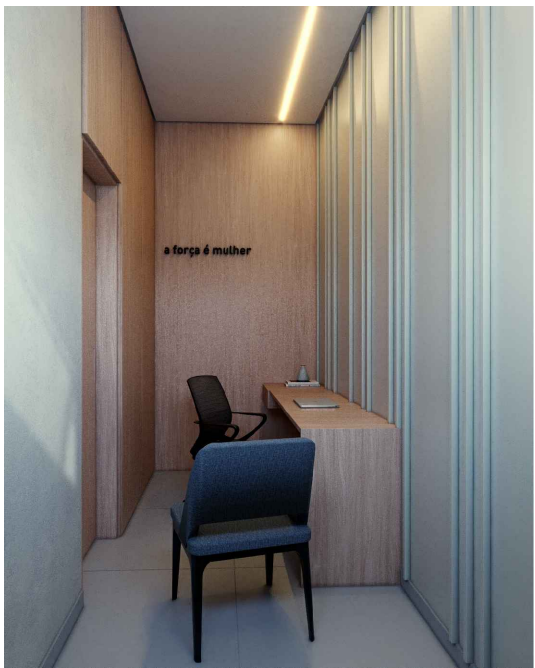


MARZENARIA SALA DA PROCURADORIA E SALA DA MULHER


MDF CUMARU - ARAUCO

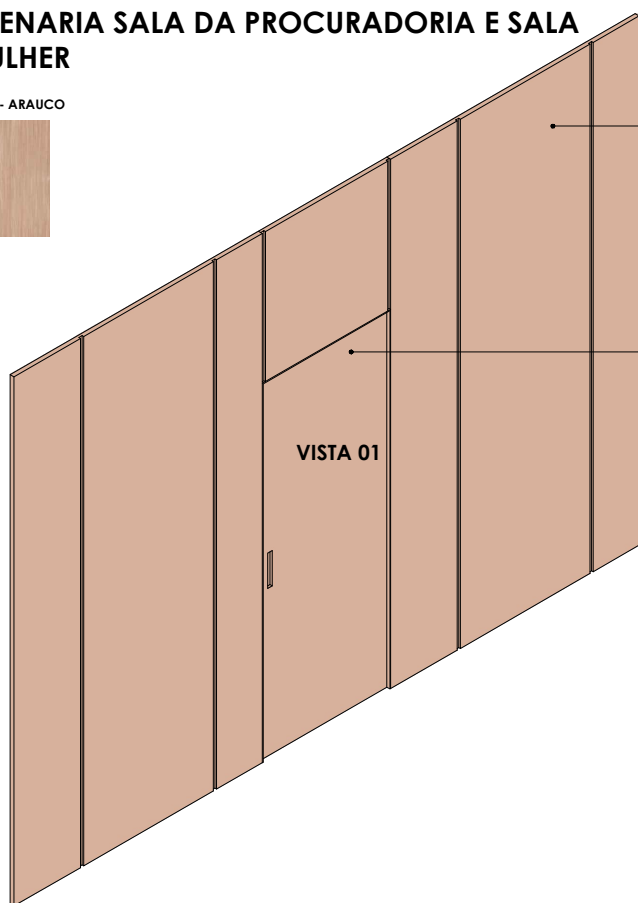


ISOMÉTRICA PAINÉIS SALA PROCURADORIA | ESCALA: 1 : 35

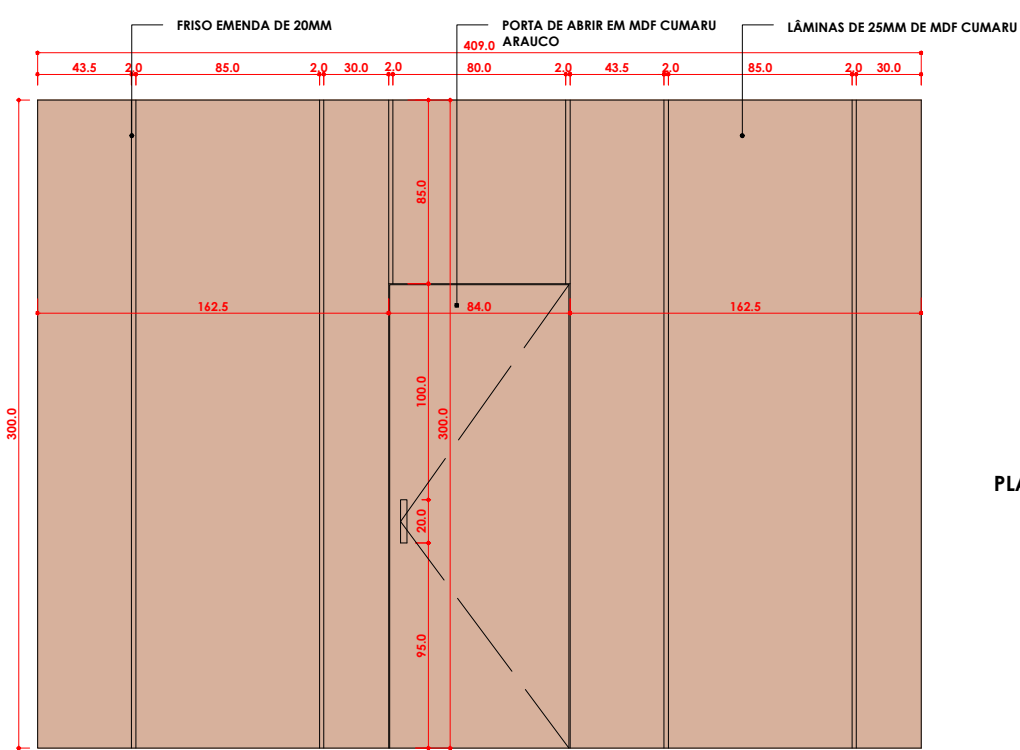

VISTA 01 PAINÉIS SALA PROCURADORIA | ESCALA: 1 : 35

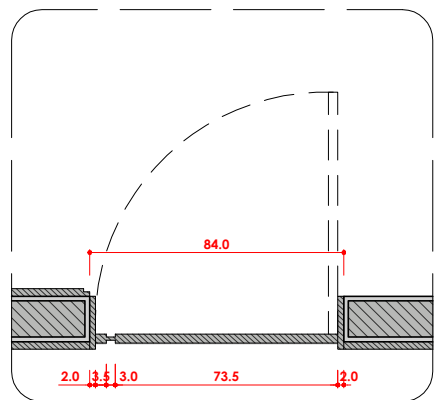


PLANTA BAIXA DA PORTA | ESCALA: 1 : 25

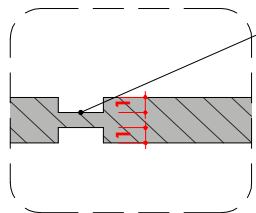


DET. PUXADOR DA PORTA | ESCALA: 1 : 5


PUXADOR COM 10MM DE PROFUNDIDADE ESCULPIDO NA PRÓPRIA FOLHA DA PORTA EM MDF CUMARU - ARAUCO
VOLUME DE 20CM DE ALTURA POR 3CM DE LARGURA E PROFUNDIDADE 1CM

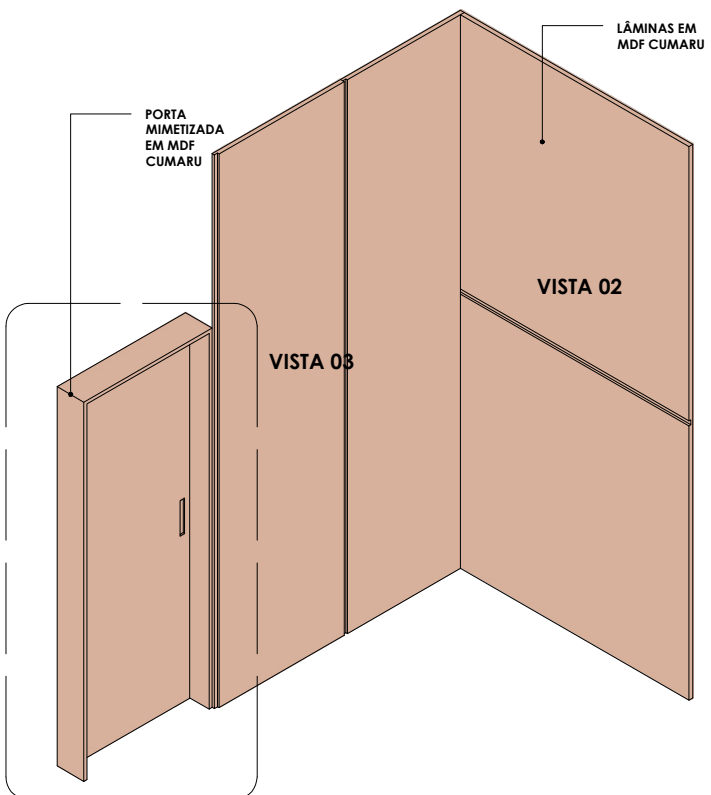


ISOMÉTRICA PAINÉIS SALA DA MULHER | ESCALA: 1 : 35

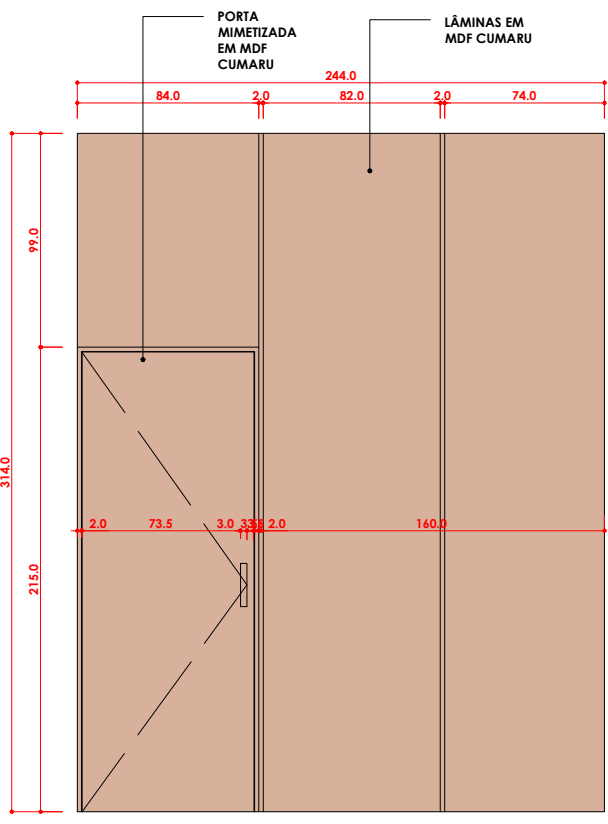

VISTA 02 PAINÉIS SALA DA MULHER | ESCALA: 1 : 35

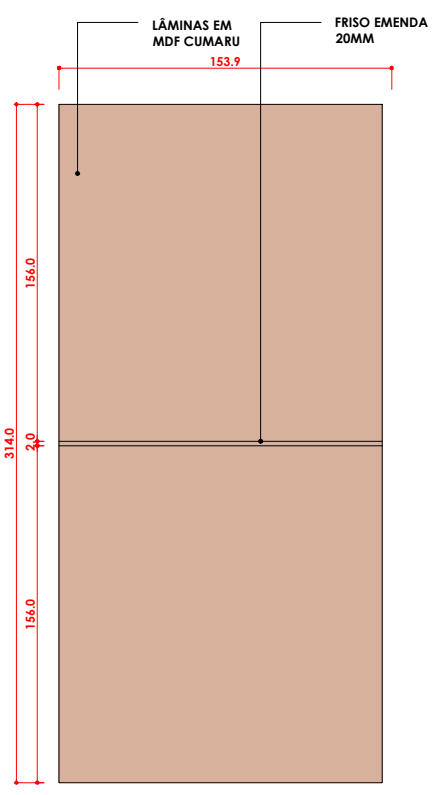


VISTA 03 PAINÉIS SALA DA MULHER | ESCALA: 1 : 35

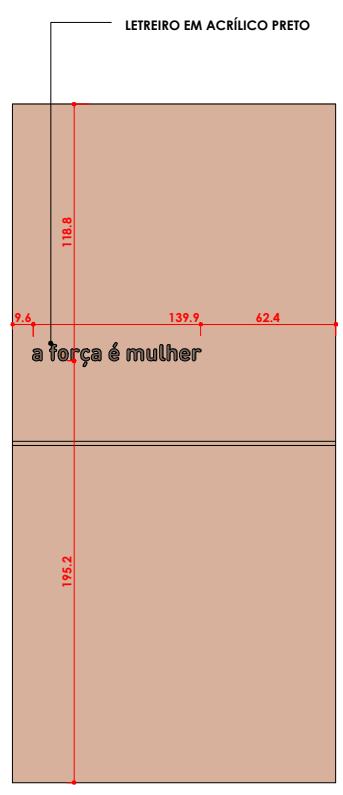


VISTA LETREIRO | ESCALA: 1 : 35


MARZENARIA SALA DA PROCURADORIA E SALA DA MULHER

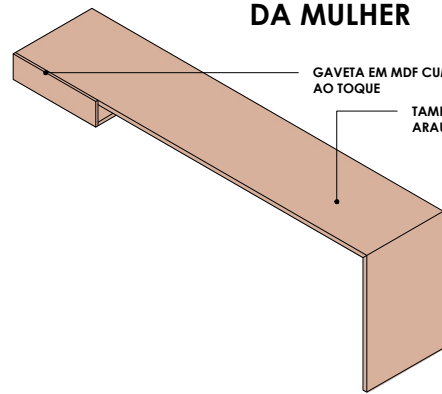


ISOMÉTRICA MESA SALA DA MULHER | ESCALA: 1 : 35

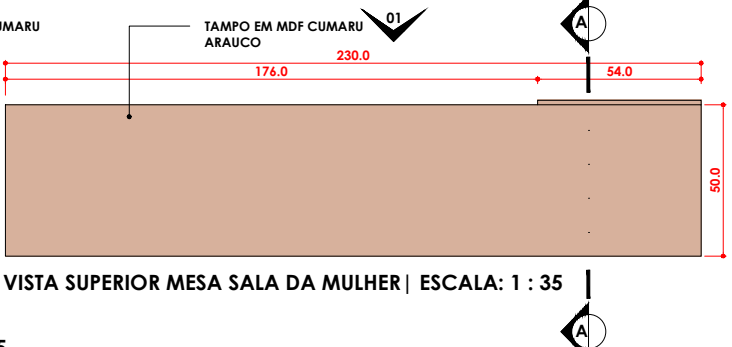


VISTA SUPERIOR MESA SALA DA MULHER | ESCALA: 1 : 35

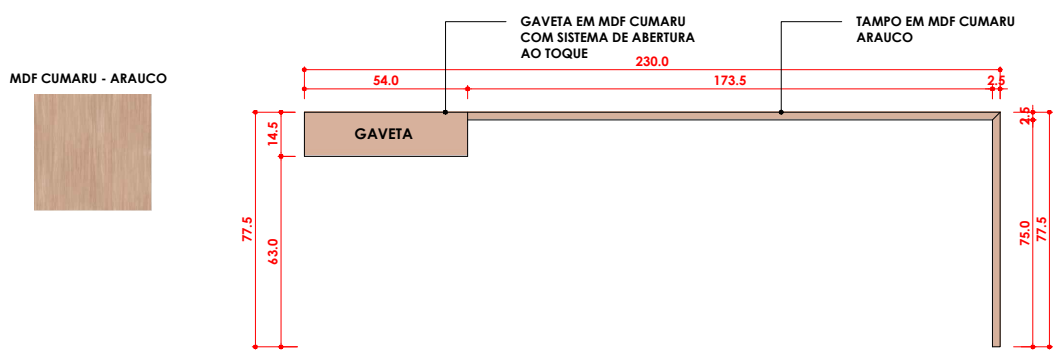

VISTA 01 MESA SALA DA MULHER | ESCALA: 1 : 35

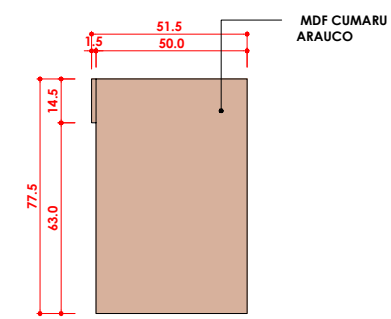

VISTA 02 MESA SALA DA MULHER | ESCALA: 1 : 35

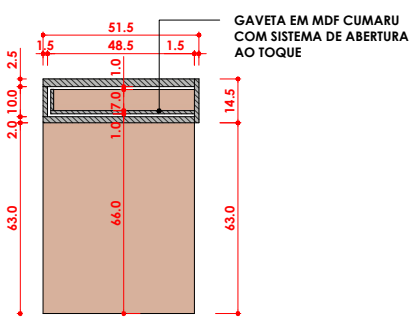

CORTE AA MESA SALA DA MULHER | ESCALA: 1 : 35





DAJANN MOREIRA

Responsável:


Dajann Gardel Moreira Chaves
CREA RNP: 061941693-9

Assunto:	PROJETO DE INTERIORES		
Conteúdo da Prancha:	DETALHAMENTO DE MARZENARIA E INTERIORES		
Endereço da Obra:	CÂMARA MUNICIPAL DE TABULEIRO DO NORTE R. Maia Alarcon, 371 - Centro, Tabuleiro do Norte - CE, 62960-00		
Proprietário:	Câmara de Vereadores de Tabuleiro do Norte/CE		
Data:	01/MARÇO/2023	Escala:	INDICADA
Prancha:	M08/10		


MARCENARIA SALA DA CONTABILIDADE

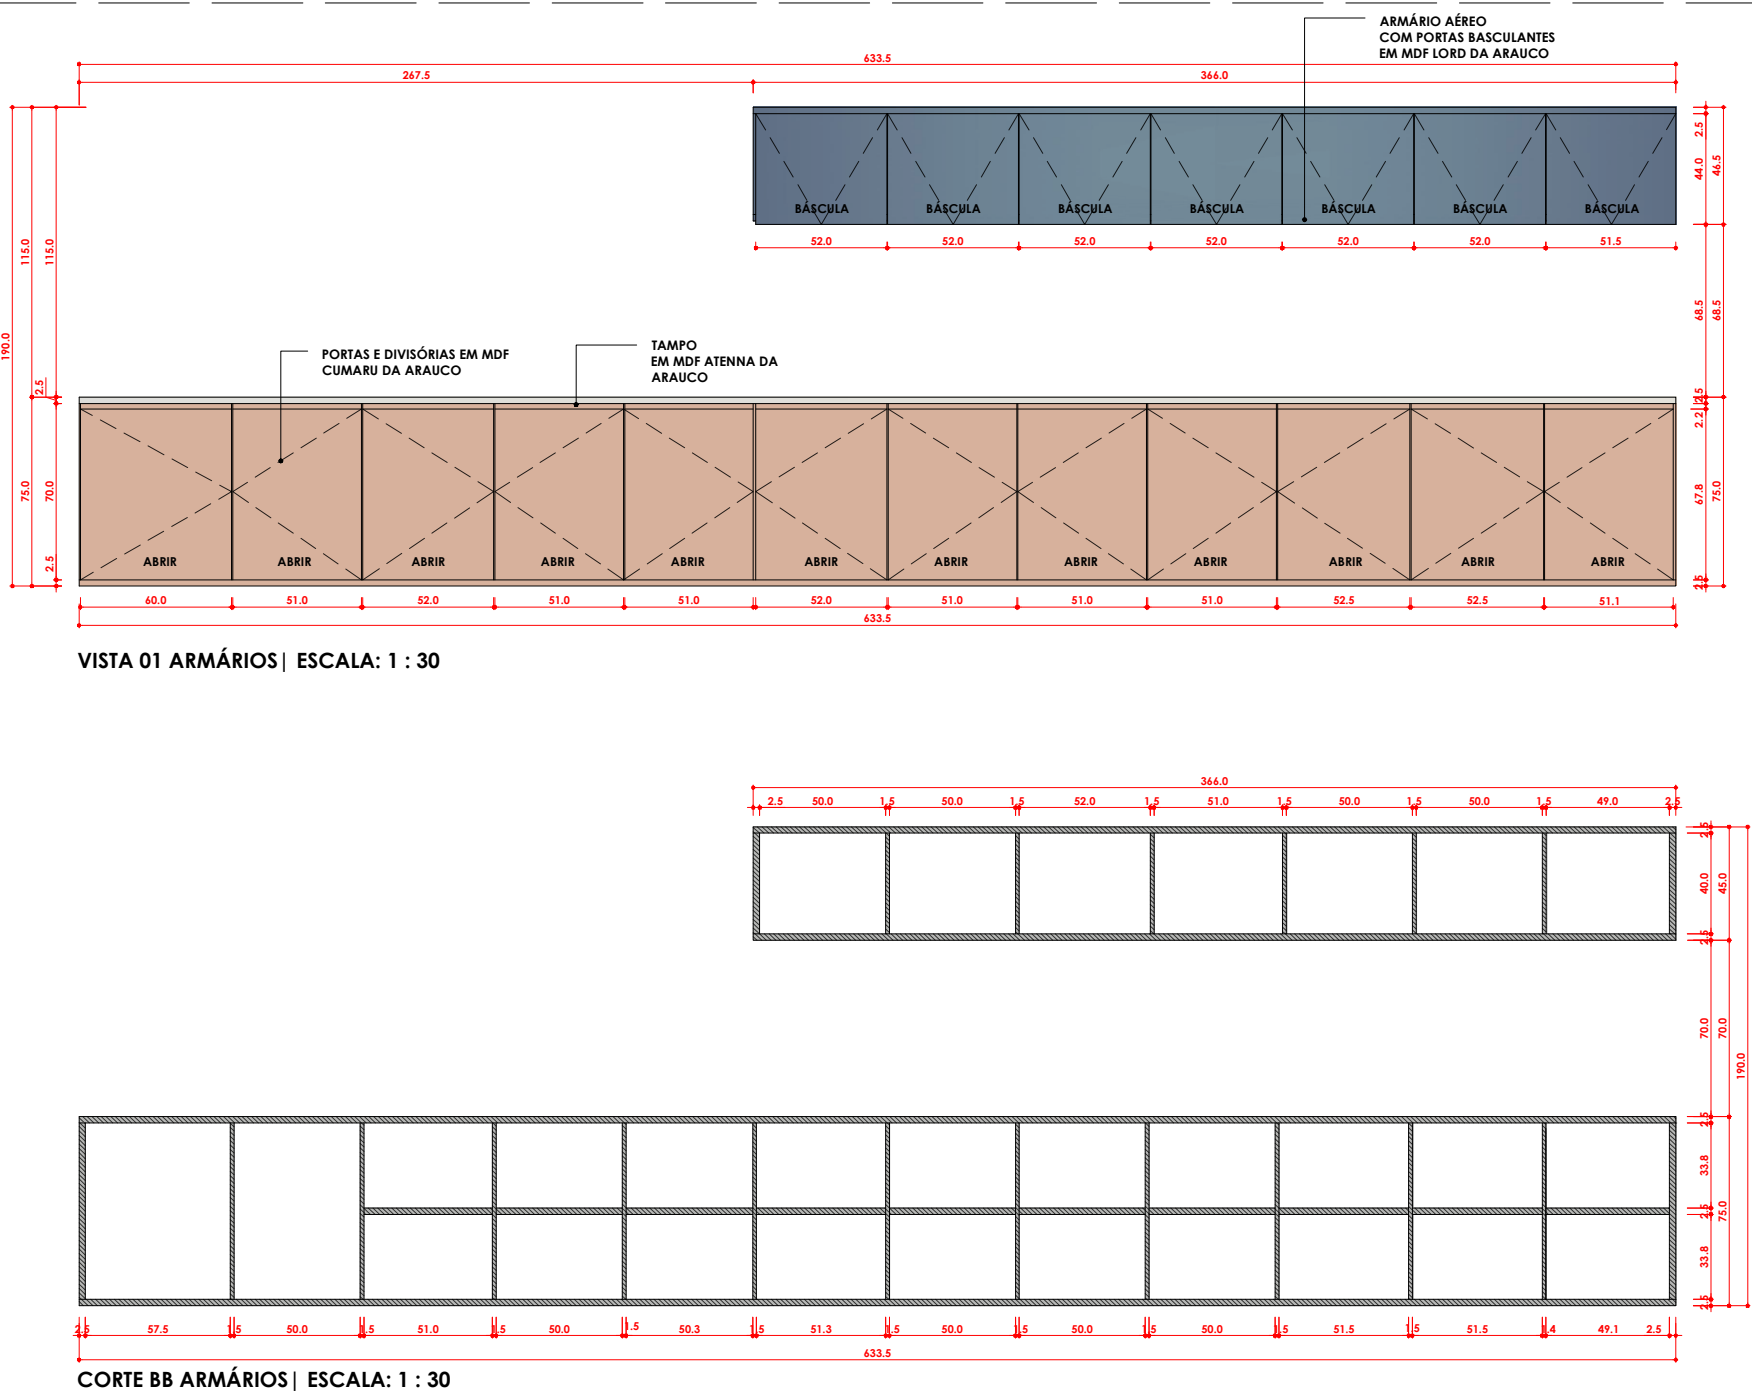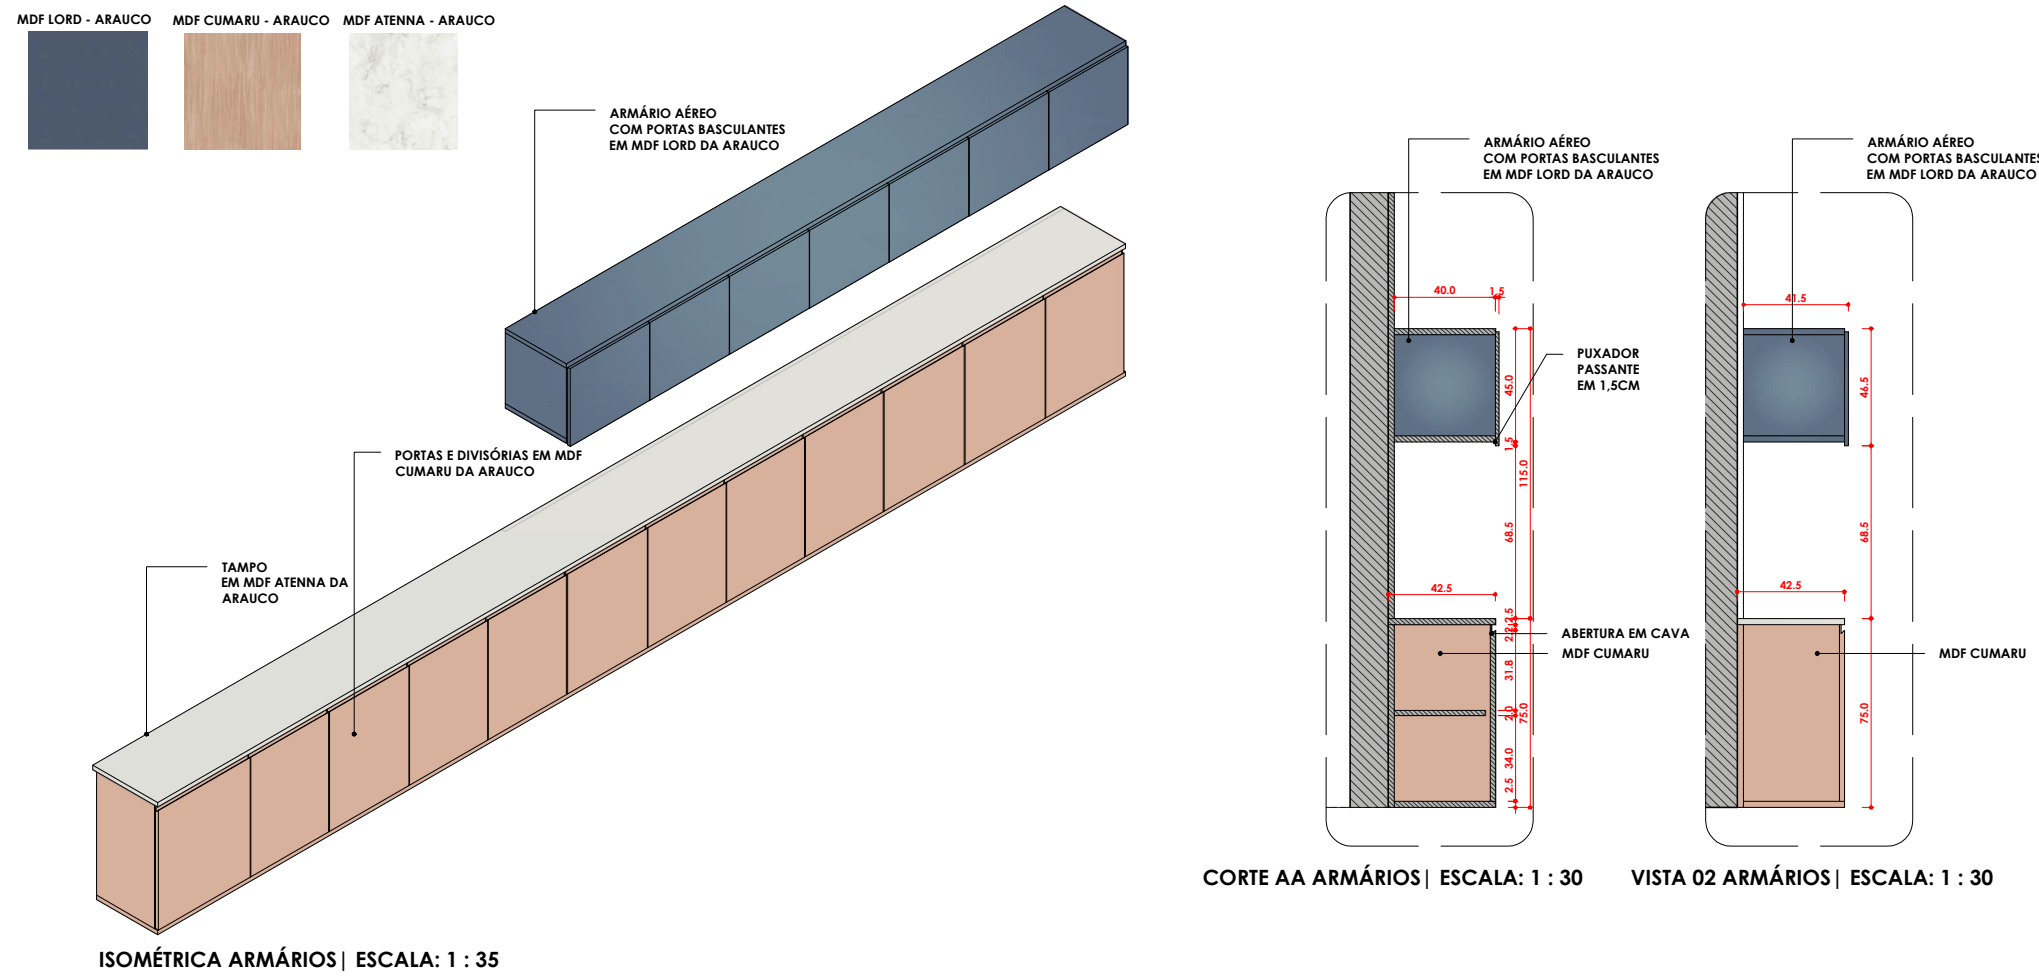

MARCENARIA SALA DA ADMINISTRAÇÃO

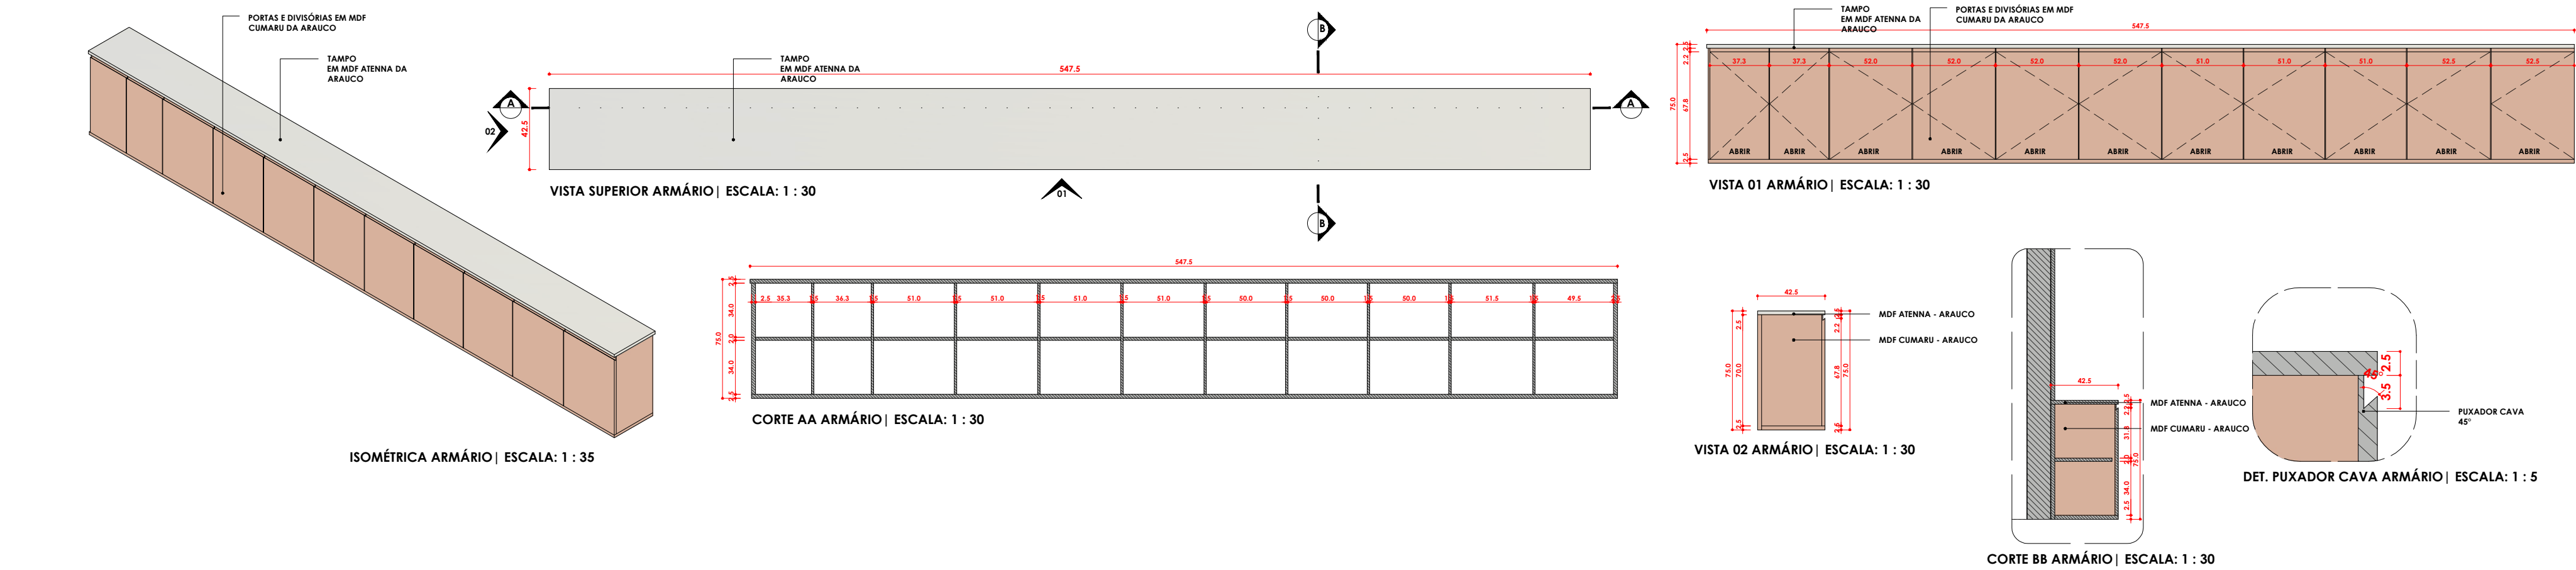

MARCENARIA SALA DA IDENTIFICAÇÃO

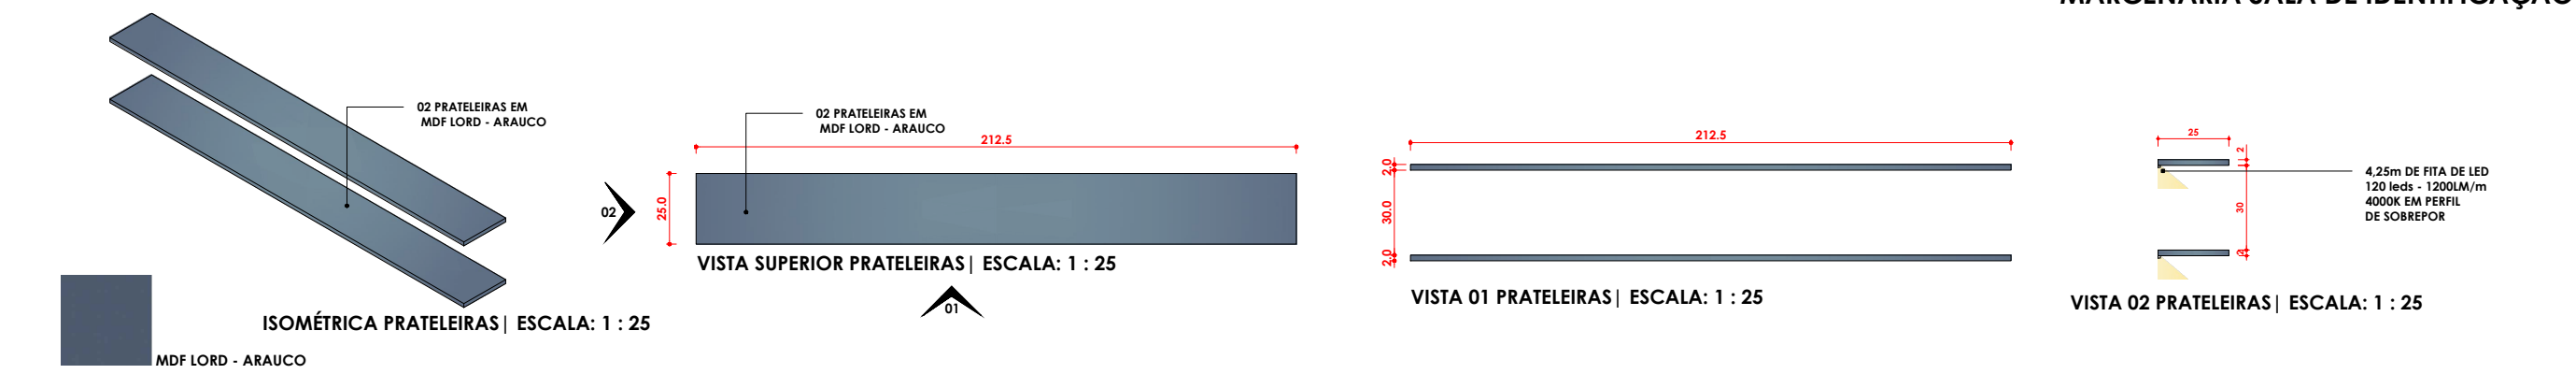

MARCENARIA SALA DE IDENTIFICAÇÃO


	Assunto: PROJETO DE INTERIORES		
	Conteúdo da Prancha: DETALHAMENTO DE MARCENARIA E INTERIORES		
	Endereço da Obra: CÂMARA MUNICIPAL DE TABULEIRO DO NORTE R. Maia Alarcon, 371 - Centro, Tabuleiro do Norte - CE, 62960-00		
	Proprietário: Câmara de Vereadores de Tabuleiro do Norte/CE		
Responsável: Dajann Gardel Moreira Chaves CREA RNP: 061941693-9	Data: 01/MARÇO/2023	Escala: INDICADA	Prancha: M09 /10

MDF CUMARU - ARAUCO

MDF ATENNA - ARAUCO

TAMPO
EM MDF ATENNA DA
ARAUCO

PORTAS E DIVISÓRIAS EM MDF
CUMARU DA ARAUCO

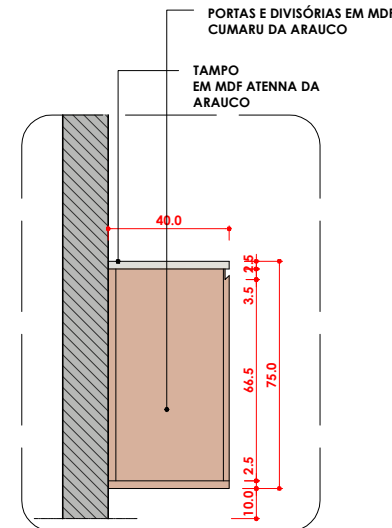

Technical drawing of a rectangular antenna board (TAMPO EM MDF ANTENA DA ARAUJO). The drawing shows a rectangular area with a width of 40.0 and a length of 597.5. A title block is located on the left side, and a north arrow is on the right side.

Technical drawing of a 10-panel folding door system. The drawing shows a side elevation with dimensions and labels. The total width is 597.5 cm, and the total height is 75.0 cm. Each panel is 59.75 cm wide and 75.0 cm high. The panels are labeled 'ABRIR' (open) and 'FECHAR' (close). The top rail is labeled 'TAMPO EM MDF ATENNA DA ARAUCO' and the bottom rail is labeled 'PORTAS E DIVISÓRIAS EM MDF CUMARU DA ARAUCO'. The drawing includes dashed lines indicating the internal structure and solid lines indicating the external frame.

Technical drawing of a 10-bay bridge deck cross-section. The drawing shows a rectangular cross-section divided into 10 bays by 11 vertical stiffeners. The total width is 597.5. The total height is 75.0. The deck is 2.5 thick. The stiffeners are 2.5 wide. The spacing between stiffeners is 62.5. The drawing includes dimensions for the top flange, web, and bottom flange.

MARCENARIA SALA DA IDENTIFICAÇÃO

The diagram shows a long, low cabinet with four doors. A line points from the text 'ARMÁRIO BAIXO EM MDF CUMARU - ARAUCO' to the top surface of the cabinet. To the left, a square sample of the wood texture is labeled 'MDF CUMARU - ARAUCO'.

MDF CUMARU - ARAUCO

ARMÁRIO BAIXO
EM MDF CUMARU - ARAUCO

Technical drawing of a door handle assembly. The drawing shows a cross-section of the handle and its mounting plate. Dimensions are provided in centimeters (CM). The mounting plate has a width of 34.5 CM and a height of 35.0 CM. The handle itself has a width of 35.0 CM and a height of 43.8 CM. The handle is mounted on the plate with a 1.5 CM gap. The total height of the assembly is 46.5 CM. A callout line points to the handle with the text: PUXADOR PASSANTE EM 1,5CM.

Technical drawing of a cabinet with dimensions in centimeters. The overall height is 44.5 cm, and the internal height is 43.0 cm. The overall width is 36.5 cm, and the internal width is 35.0 cm. The depth is 40.0 cm. A label on the right side indicates a height of 1.5 cm. The text 'PUXADOR PASSANT EM 1,5CM' is written next to the label.

NOTAS

QUANTITATIVO DE RIPAS:
18 RIPAS DE SEÇÃO 2,5CM
POR 2,5CM POR 280CM -
VERTICAIS


06 RIPAS DE SEÇÃO 2,5CM
POR 2,5CM POR 598CM -
HORIZONTAIS

NOTAS

QUANTITATIVO DE RIPAS:
11 RIPAS DE SEÇÃO 2.5CM
POR 2.5CM POR 300CM -
VERTICAIS

**07 RIPAS DE SEÇÃO 2.5CM
POR 2.5CM POR 347,5CM -
HORIZONTAIS**

MDF CUMARU - ARAUCÁRIA

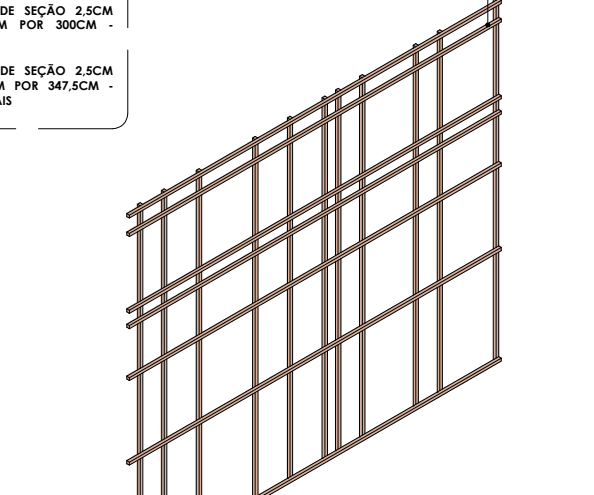[illegible]

Technical drawing of a rectangular grid, likely a floor plan or a structural layout. The grid is composed of 10 vertical lines and 6 horizontal lines, creating a 9x5 array of rectangular cells. The drawing includes dimensions and labels:

- Top Dimension Line:** A horizontal line at the top with 19 segments. The values from left to right are: 12.5, 2.5, 20.0, 2.5, 30.0, 2.5, 50.0, 2.5, 30.0, 2.5, 30.0, 2.5, 10.0, 2.5, 20.0, 2.5, 47.5, 2.5, 20.0, 2.5, 80.0, 2.5. The total length is 347.5.
- Right Dimension Line:** A vertical line on the right with 5 segments. The values from top to bottom are: 21.0, 12.0, 12.0, 12.0, 12.0. The total height is 69.0.
- Labels:**
 - At the top right corner: 347.5
 - At the bottom right corner: 69.0
 - Along the right edge, between the 4th and 5th horizontal lines from the top: 21.0, 12.0, 12.0, 12.0, 12.0
 - Along the right edge, between the 3rd and 4th horizontal lines from the top: 21.0, 12.0, 12.0, 12.0, 12.0
 - Along the right edge, between the 2nd and 3rd horizontal lines from the top: 21.0, 12.0, 12.0, 12.0, 12.0
 - Along the right edge, between the 1st and 2nd horizontal lines from the top: 21.0, 12.0, 12.0, 12.0, 12.0

MDF TITÂNIO - DURATEX

MDF TITÂNIO - DURATEX

MDF TITÂNIO - DURATEX

ISOMÉTRICA RIPAS 03 | ESCALA: 1 : 50

Technical drawing of a rectangular plate with dimensions and a grid. The overall dimensions are 800 (width) by 2150 (height). The drawing includes a grid of 10 columns and 5 rows. The column widths are: 25, 50.0, 25, 20.0, 25, 47.5, 25, 32.5, 25, 30.0, 25, 30.0, 25, 50.0, 25, 30.0, 25, 50.0, 25, 30.0, 25, 40.0, 25, 15.0, 25, 30.0, 25, 27.5, 25, 75.0, 25. The row heights are: 215.0, 60.0, 241.25, 60.0, 71.5, 60.0. The grid lines are labeled with numbers 1 through 15 along the top and bottom edges, and letters A through E along the left and right edges.

DAJAN
MOREIRAPrancha: **M10**_{/10}